



ZAKRES PŁYT PREFABRYKATU

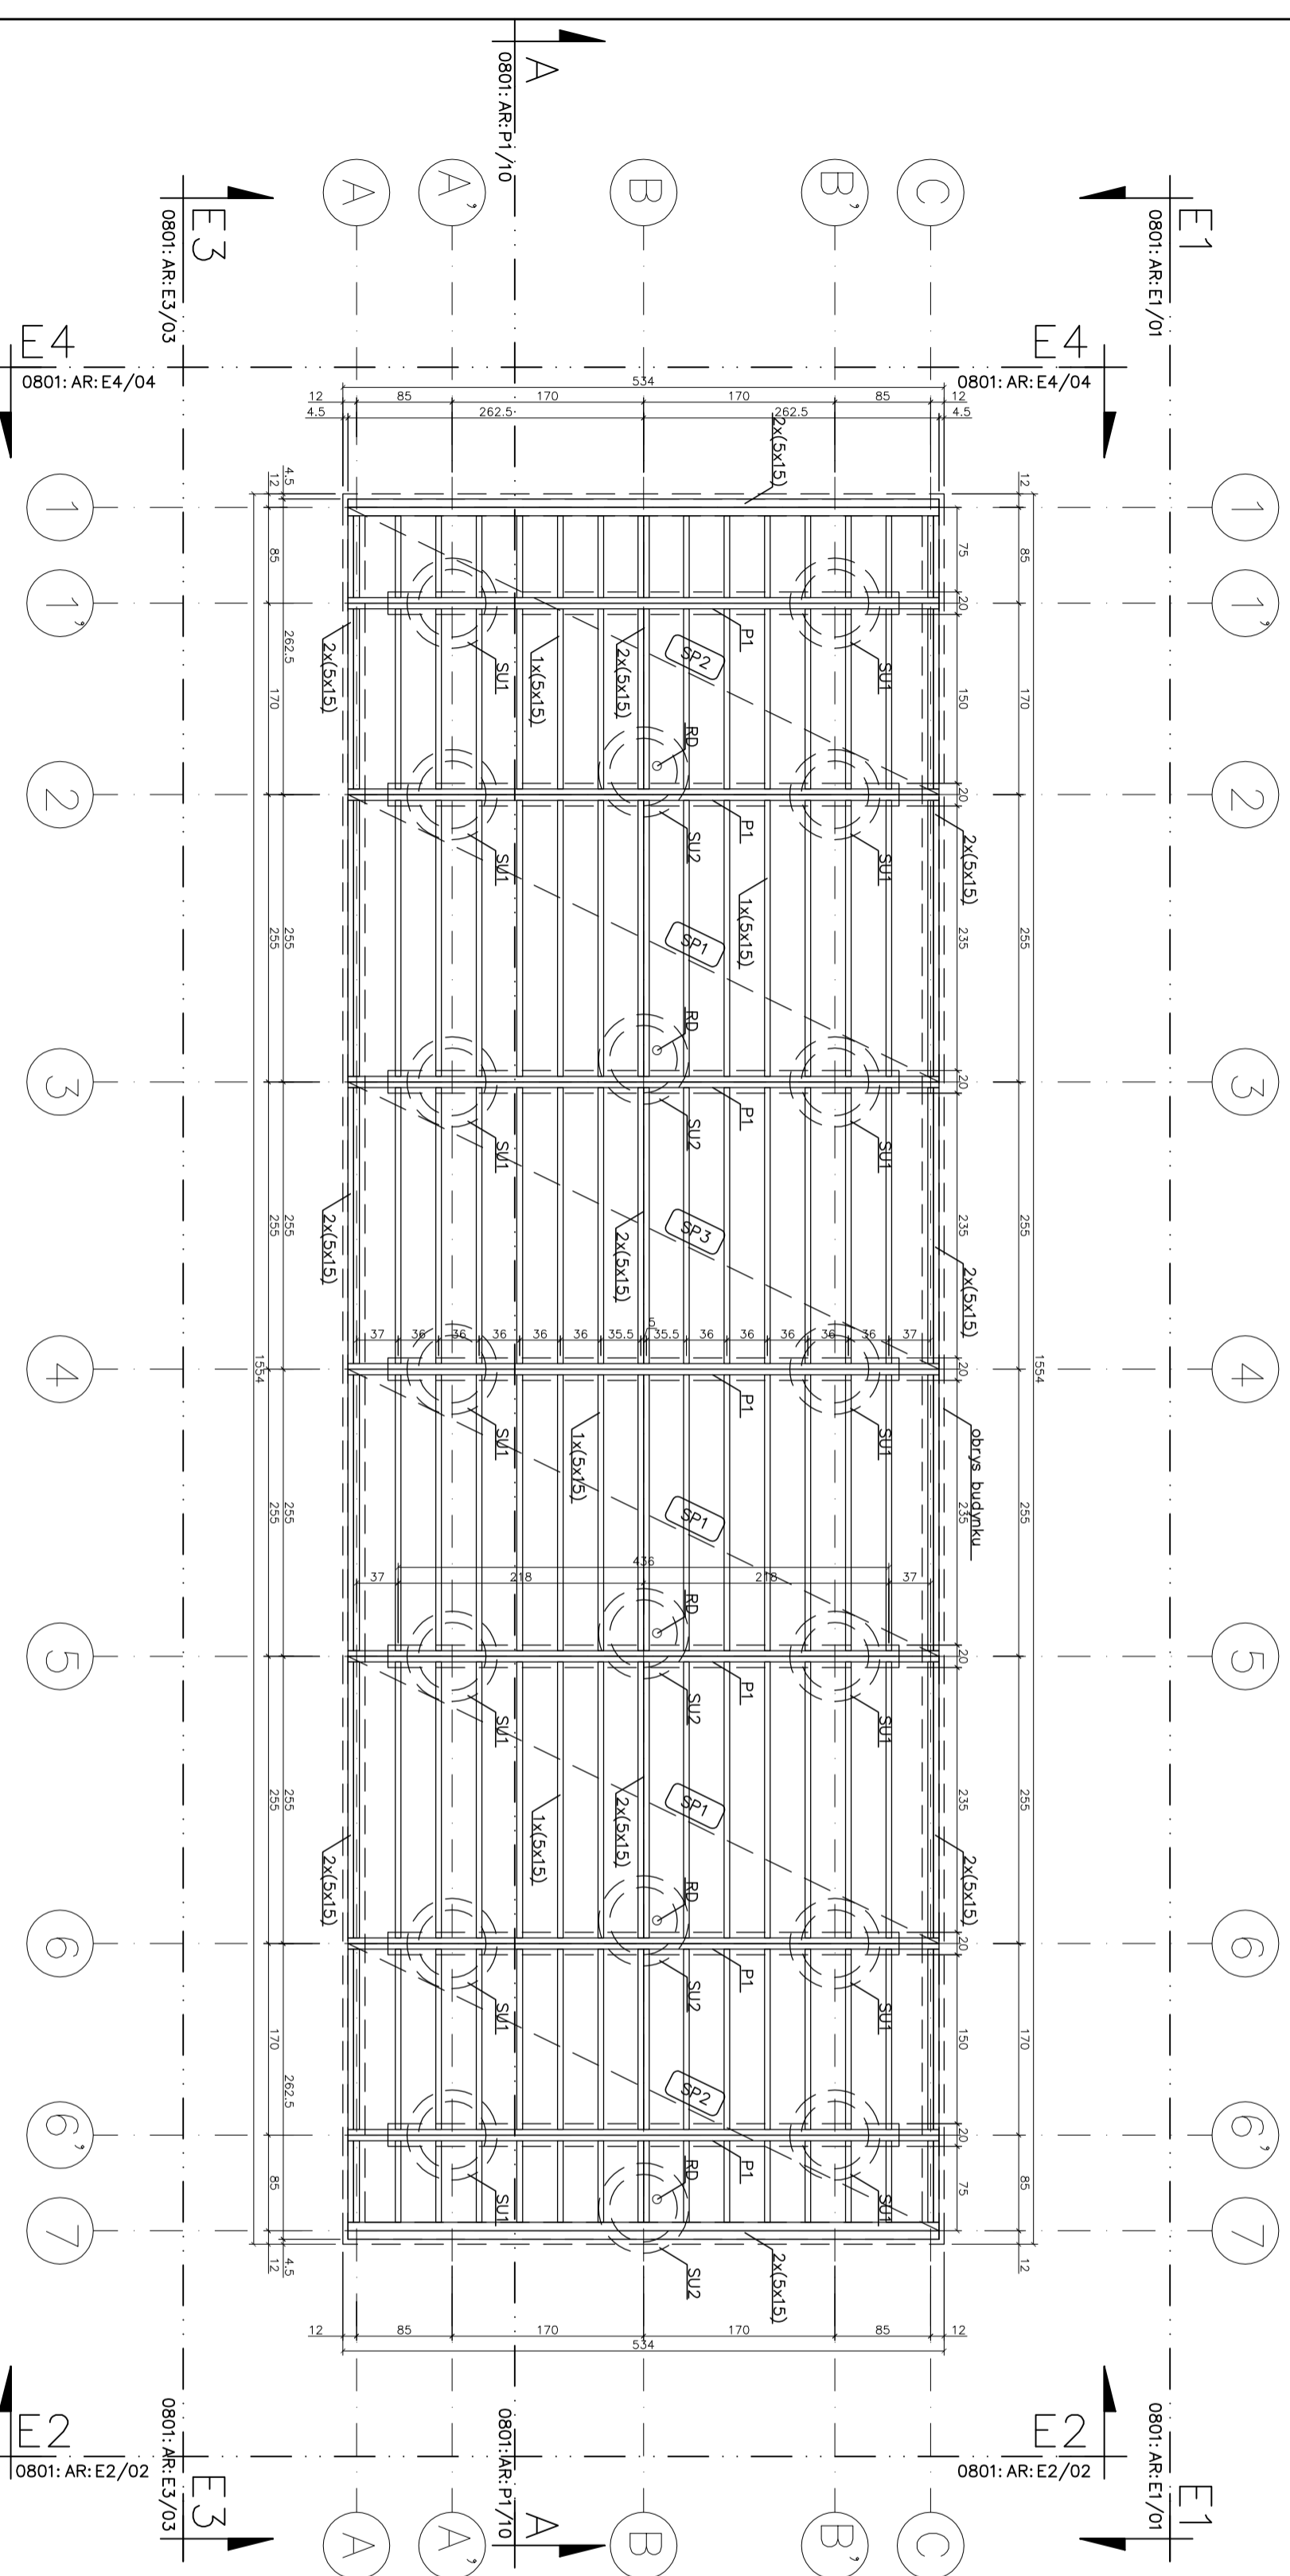

NR.	NAZWA	ZESTAWIENIE	ELEMENTÓW	ILUSTR.
1	SU1	STUJNIA ŻEBIETOWA DEKOWANA WARSZTWA BETONU	14	
2	SU2	STUJNIA ŻEBIETOWA WYFENIANA ZMREB	5	
3	P1	PODWALNIA ŻEBIETOWA	7	
4	SP1	PANELE PODŁOGOWE ZS5X520	3	
5	SP2	PANELE PODŁOGOWE Z6X520	2	
6	SP3	PANELE PODŁOGOWE POD PERGOLĘ Z45X520	1	

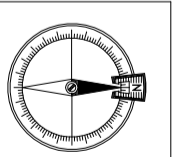

OPIS WYKONANIA:
 - UZGODNIENIO Z BRANŻAMI
 - KONSTRUKCJA
 - INSTALACJE SANITARNE
 - INSTALACJE ELEKTRYCZNE

WZYMAM I ADRES INWESTYCJI:
 Moje boisko Orlik 2012
 Jednostka Projektowa: Gmina Brzezina, Szkalna drabka nr ewid. 256

WYDANIE NR: 1

2 004
 20.04.2009

ASAMBLERON Buro Projektowa, ul. Kmiecia 10A, 61-654 Poznań, tel. 0948/61/8288294, fax 0948/61/8288447
 ul. Zimowa 13A, Brzezina - 61-500 Brzezina

IMIE I NAZWISKO: MIECISŁAWA
 ADRES: ul. Zimowa 13A, Brzezina - 61-500 Brzezina

NUMER WYKONANIA: 80/83/74

PROJEKTOWAL: Jacek Krawczyk, mgr inż. 80/83/74

BRANŻA: Branża inżynierska, mgr inż. 15/15/2/2980
 BRANŻA: ARCHITEKTURA
 STADIUM: PROJEKT BUDOWLANY - ADAPTACJA
 SKALA: 1:50
 NR: A0336
 WERSJA STANDARD + PANELE PODŁOGOWE
 A-03

DATA: 20.04.09
 SKALA: 1:50
 NR: A0336
 WERSJA STANDARD + PANELE PODŁOGOWE
 A-03