


PRZĘCROJ OGRODZENIA – P1  
SKALA 1:20

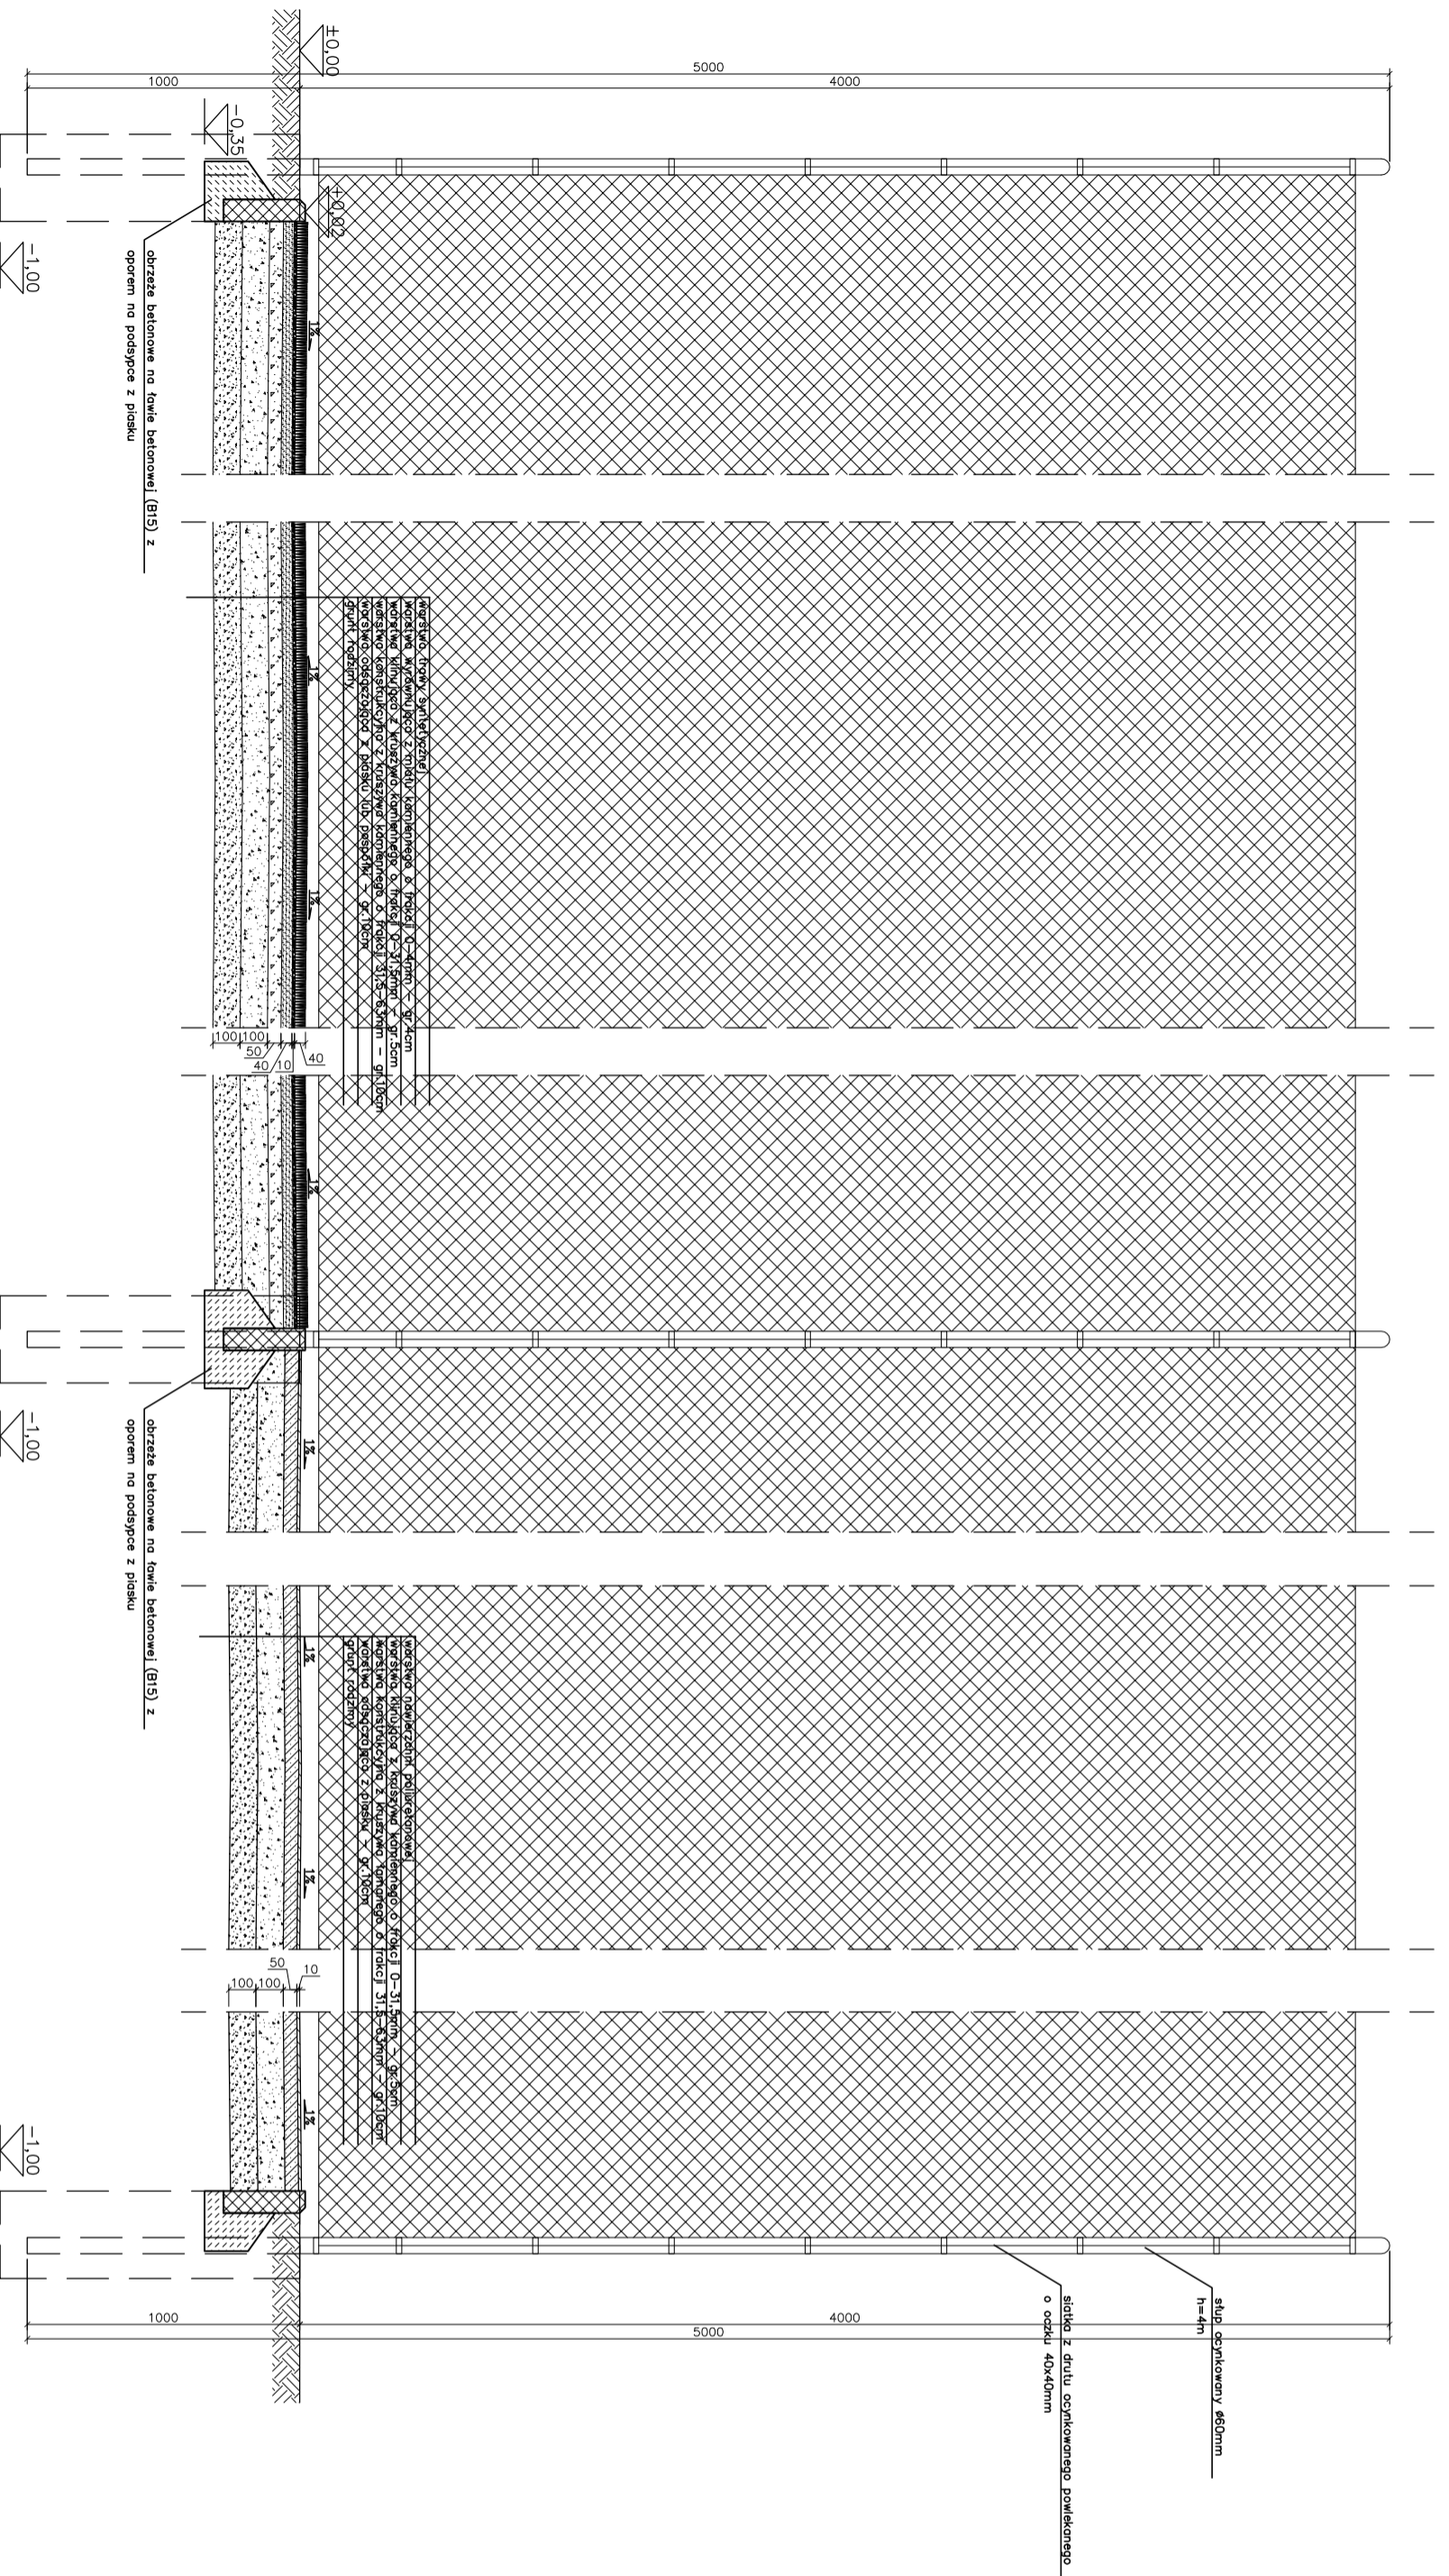

<b>WYDANIE NR:</b> 1	<b>GDZIEŚ I ADRES INWESTORA:</b> Moje boisko ORLIK 2012 Omnia Brodnica, Sezenna dzierżawa nr ewid. 256
<b>GDZIEŚ I ADRES PROJEKTANTA:</b> Maksymilian Ziolkowski ul. Żołnierska 13A, Brodnica - 87-300 Brodnica	<b>OPIS PRACZY:</b> - KONSYTRUKCJA - INSTALACJE SANITARNE - INSTALACJE ELEKTRYCZNE
<b>INWESTOR:</b> Omnia Brodnica	<b>NUMER UPRZEKŁADNI:</b> 1
<b>NUMER I NAZWIŚCIE GŁÓWNY PROJEKTANTA:</b> Maksymilian Ziolkowski, mgr inż. arch.	<b>DATA:</b> 20.04.2009
<b>PROJEKTOWA:</b> Maksymilian Ziolkowski, mgr inż. arch. Michał Biegański, mgr inż. arch. Pawel Felsner, mgr inż. arch. Krzysztof Malinowski, mgr inż. arch. Krzysztof Rutkowski, mgr inż. arch. Krzysztof Rutkowski, mgr inż. arch. Katarzyna Siwicka, mgr inż. arch. Karolina Chłupczak, mgr inż. arch. Bogna Dziurzyńska, mgr inż. arch.	<b>SKALA:</b> 1:25
<b>TYTUŁ:</b> PRZĘCROJ P1	<b>SKAŁA:</b> 1:25
<b>STADIUM:</b> ARCHITEKTURA	<b>DATA:</b> 20.04.09
<b>BRANŻA:</b> PROJEKT BUDOWLANY - ADAPTACJA	<b>SKALA:</b> 1:25
<b>WYKONANIE:</b> PRZĘCROJ P1	<b>SKALA:</b> 1:25
<b>WYKONANIE:</b> PRZĘCROJ P1	<b>SKALA:</b> 1:25

<b>INWESTOR:</b> WYKONANO NA ZAMÓWIENIE MINISTERSTWA SPORTU	<b>INWESTOR:</b> WYKONANO NA ZAMÓWIENIE MINISTERSTWA SPORTU
<b>GENERAŁNY PROJEKTANT/WYKONAWCA PROJEKTU:</b> Kulczyński Architekt	<b>GENERAŁNY PROJEKTANT/WYKONAWCA PROJEKTU:</b> Kulczyński Architekt sp. z o.o. ul. ŻGDZIA 4 m. 2, 00-018 WARSZAWA tel./fax 827 29 18 tel. 828 22 00
<b>AUTORZY:</b> projektant generalny: <b>arch. Bogdan Kulczyński</b> projektant: <b>arch. Marek Michałowski</b> <b>MA012/03, MA-1480</b> Arch. Maksymilian Ziolkowski Upr. bud. DP-MA012/03	<b>AUTORZY:</b> projektant generalny: <b>arch. Bogdan Kulczyński</b> projektant: <b>arch. Marek Michałowski</b> <b>S-290/02, WKSZ/AV/03, S-290/02</b> arch. Michał Biegański arch. Michał Biegański
<b>OPRACOWAŁ:</b> arch. Łukasz Milewski	<b>OPRACOWAŁ:</b> arch. Łukasz Milewski
<b>FAZA:</b> PROJEKT ARCHITEKTONICZNO-BUDOWLANY	<b>FAZA:</b> PROJEKT ARCHITEKTONICZNO-BUDOWLANY
<b>BRANŻA:</b> ARCHITEKTURA	<b>BRANŻA:</b> ARCHITEKTURA
<b>PROJEKT ZAMIENNY</b>	<b>PROJEKT ZAMIENNY</b>
<b>nr projektu:</b> 08.01	<b>nr projektu:</b> 08.01
<b>indeks faz:</b> AB	<b>indeks faz:</b> AB
<b>obiekt:</b> 00	<b>obiekt:</b> 00
<b>nr rysunku:</b> AR-03-02	<b>nr rysunku:</b> AR-03-02
<b>rewizja:</b> -	<b>rewizja:</b> -
<b>data edycji:</b> 09.02	<b>data edycji:</b> 09.02
<b>arkusz:</b> 1/1	<b>arkusz:</b> 1/1
<b>skala:</b> 1:10	<b>skala:</b> 1:10