


Grunty wsi Wybudowanie Michotowo

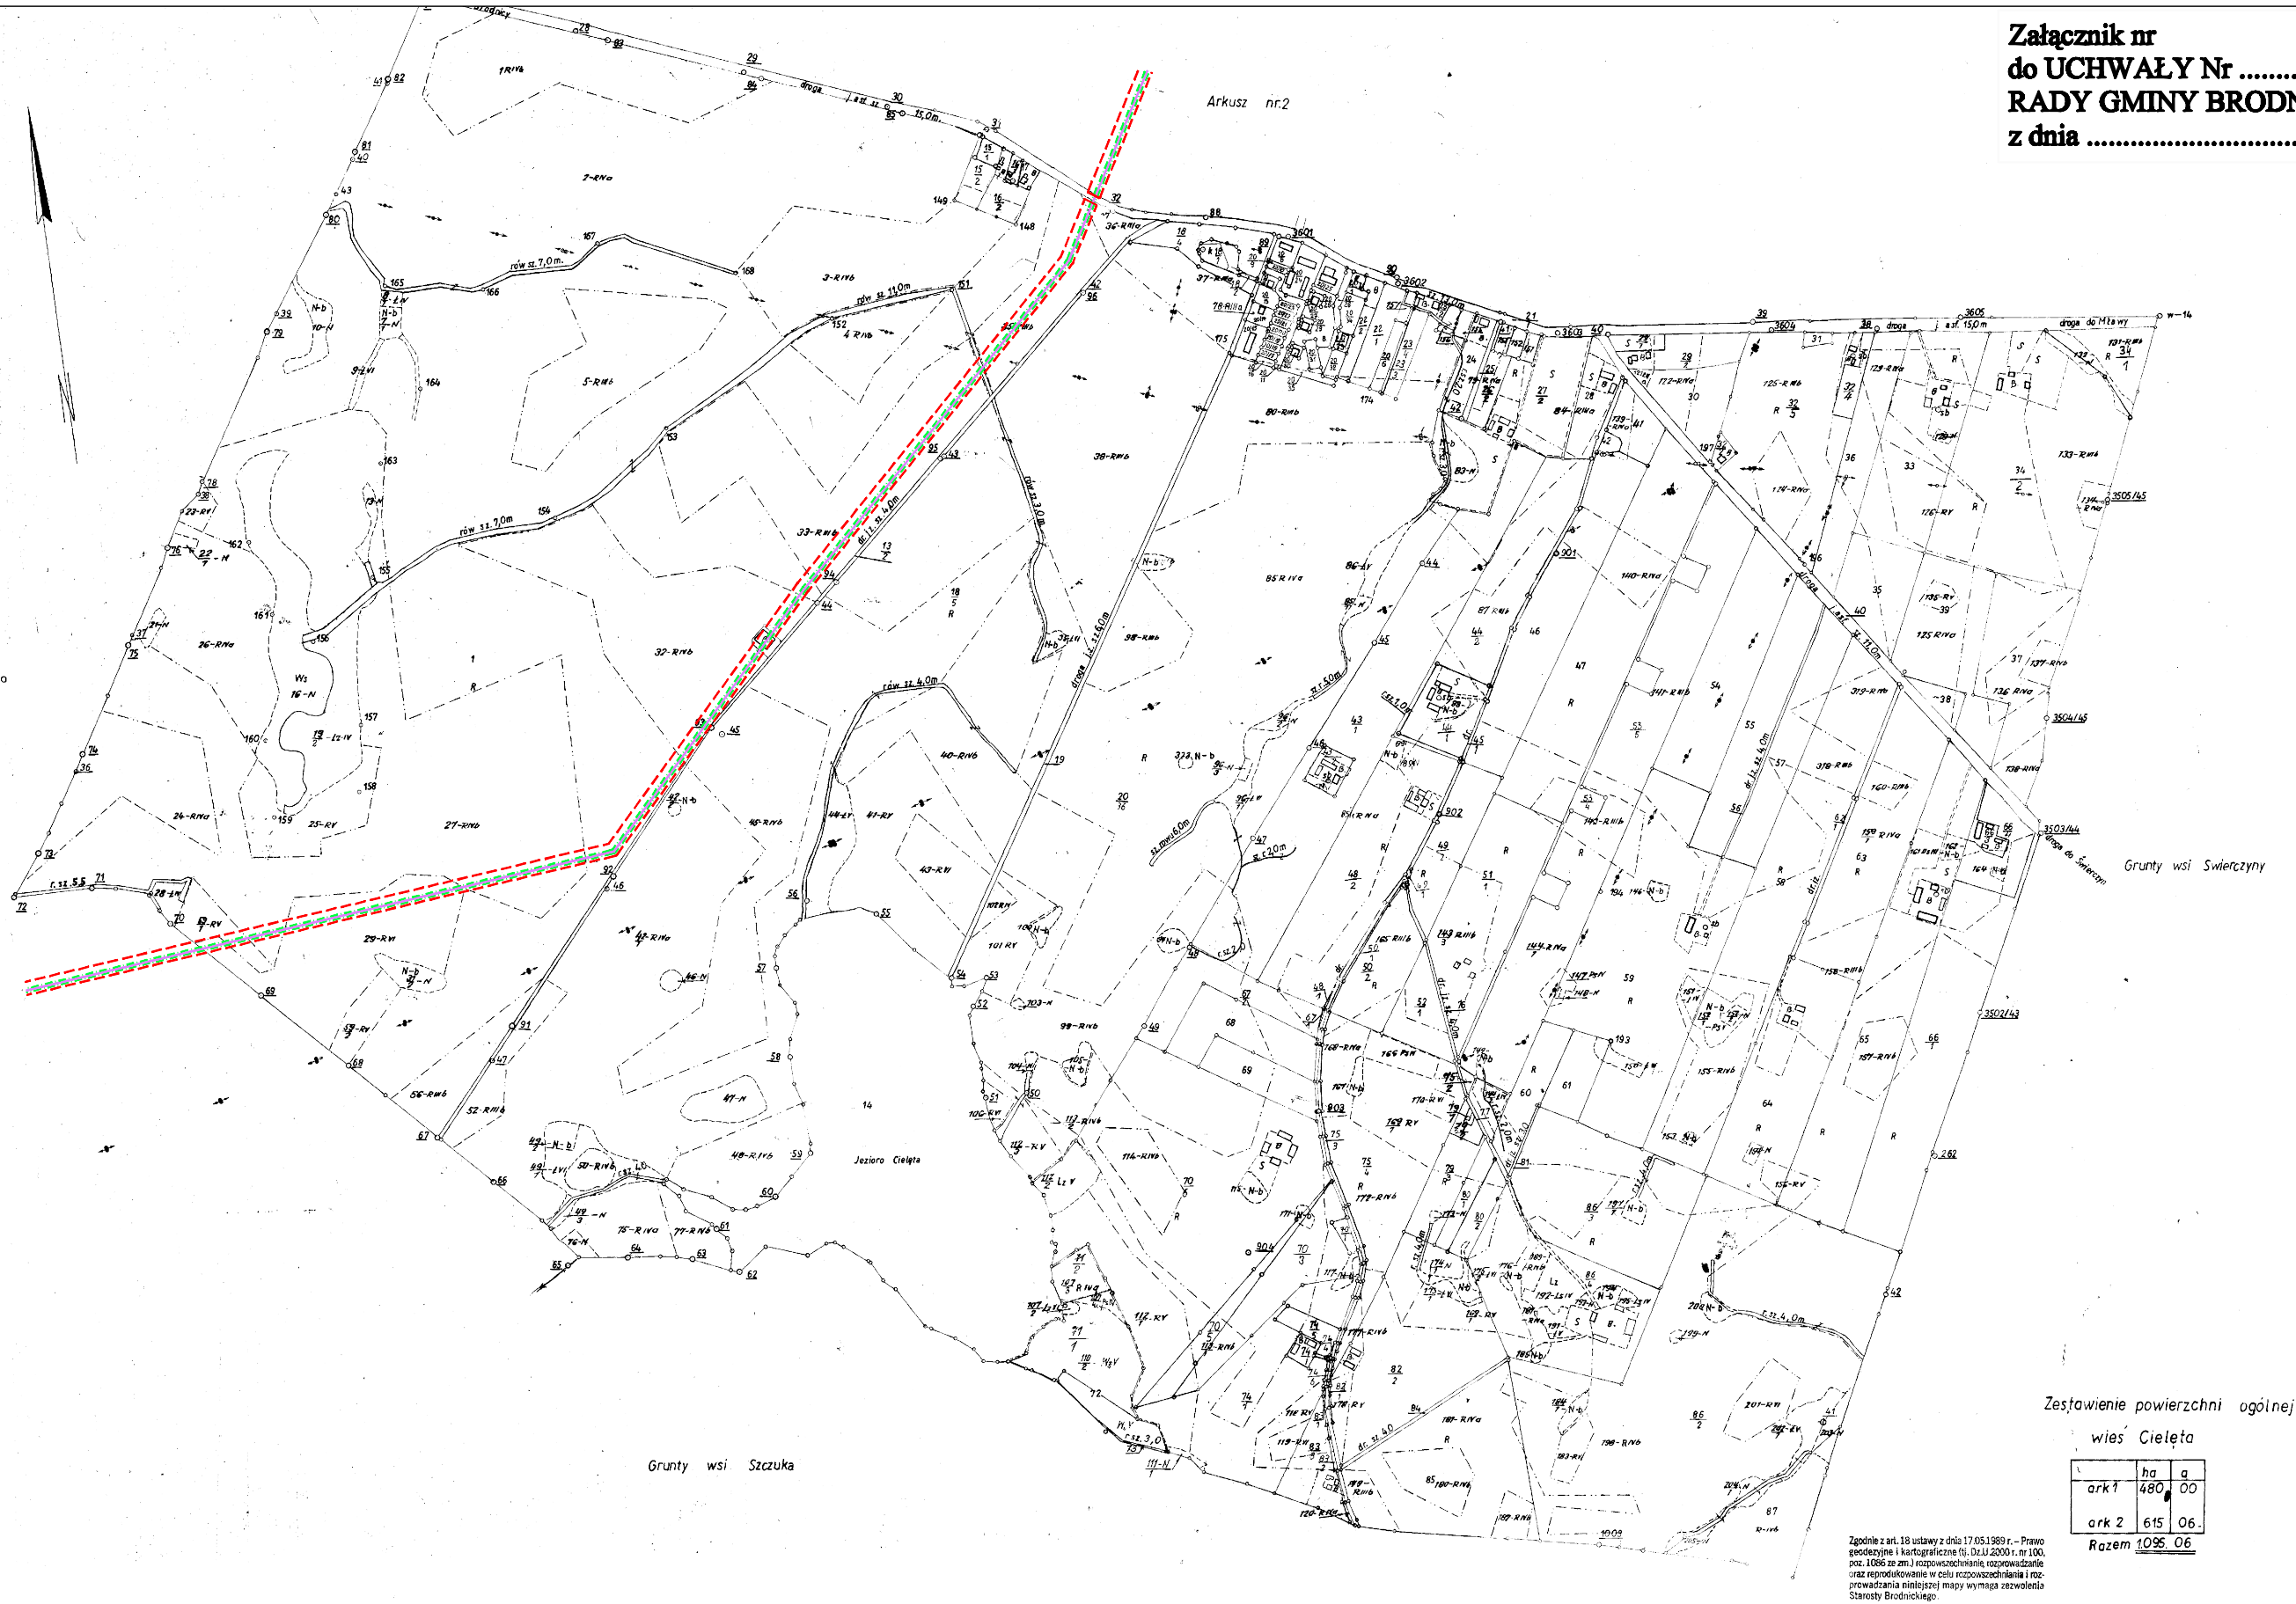

Zestawienie powierzchni ogólnej
wsi Cieleta

	ha	a
ark 1	480	00
ark 2	615	06
Razem	1095	06

Zgodnie z art. 18 ustawy z dnia 17.05.1989 r. - Prawo geodezyjne i kartograficzne (tj. Dz.U. 2000 r. nr 100, poz. 1086 ze zm.) i rozporządzeniem o rozpowszechnianiu i rozprowadzaniu niniejszej mapy wymagają zezwolenia Starosty Brodnickiego.


1

112/6/2/78

Przeskalowano do 1:10 000
Mapa zasadnicza 1:5000

Skic arkuszy sąsiednich

1. Osnowa: układ lokalny, poligonizacja III, IV kl.
 2. Materiały źródłowe: pierwotny mapy zasadniczej opracowany w 1976 r. na podstawie zdjęć lotniczych z 1969 r. i pomiarów uzupełniających z 1976 r.
 3. Matryca wykonana ręcznie.
- 1, 2, 3 Okręgowe Przedsiębiorstwo Geodezyjno-Kartograficzne w Bydgoszczy 1376 r.

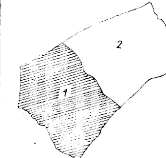

Własna
15.12.76
117

Klasyfikacja glebomateriału gruntów
wykreślona dnia 19 marca 1981 r.
geodeta WBG i TR w toruniu RO w z.
M.C. 3001/1
Władysław Radkowski

Zmiany Powiatowy Ośrodek Dokumentacji
Geodezyjnej i Kartograficznej

Powierzchnia
480,00 ha

Województwo toruńskie
Gmina Brodnica

wieś CIELETA

**OBSZAR OPRACOWANIA PLANU
MIEJSCOWEGO DLA GAZOCIĄGU
WYSOKIEGO CIŚNIENIA RELACJI
Brodnica - Nowe Miasto Lubawskie**

Brodnica, dnia 19 marca 1981 r. M. ks. reb.