MAPA
SYTUACYJNO - WYSOKOŚCIOWA
do celów projektowych

►Skala 1:500◄

Woj. kujawsko-pomorskie
Powiat brodnicki
Gmina Brodnica
Obręb SZCZUKA

Nr działki : 256, pow.: 1,5100 ha KW 9512

Właściciel: GMINA BRODNICA
Ark. m. zasad. 346.334.254

KERG : 2234-444/2008

Brodnica, dn. 26.11.2008r. Sporządził

USŁUGI
GEODEZYJNO - KARTOGRAFICZNE
Inż. Stanisław Wiśniewski
87-300 Brodnica, ul. Gajdy1
tel: 056-498-40-16

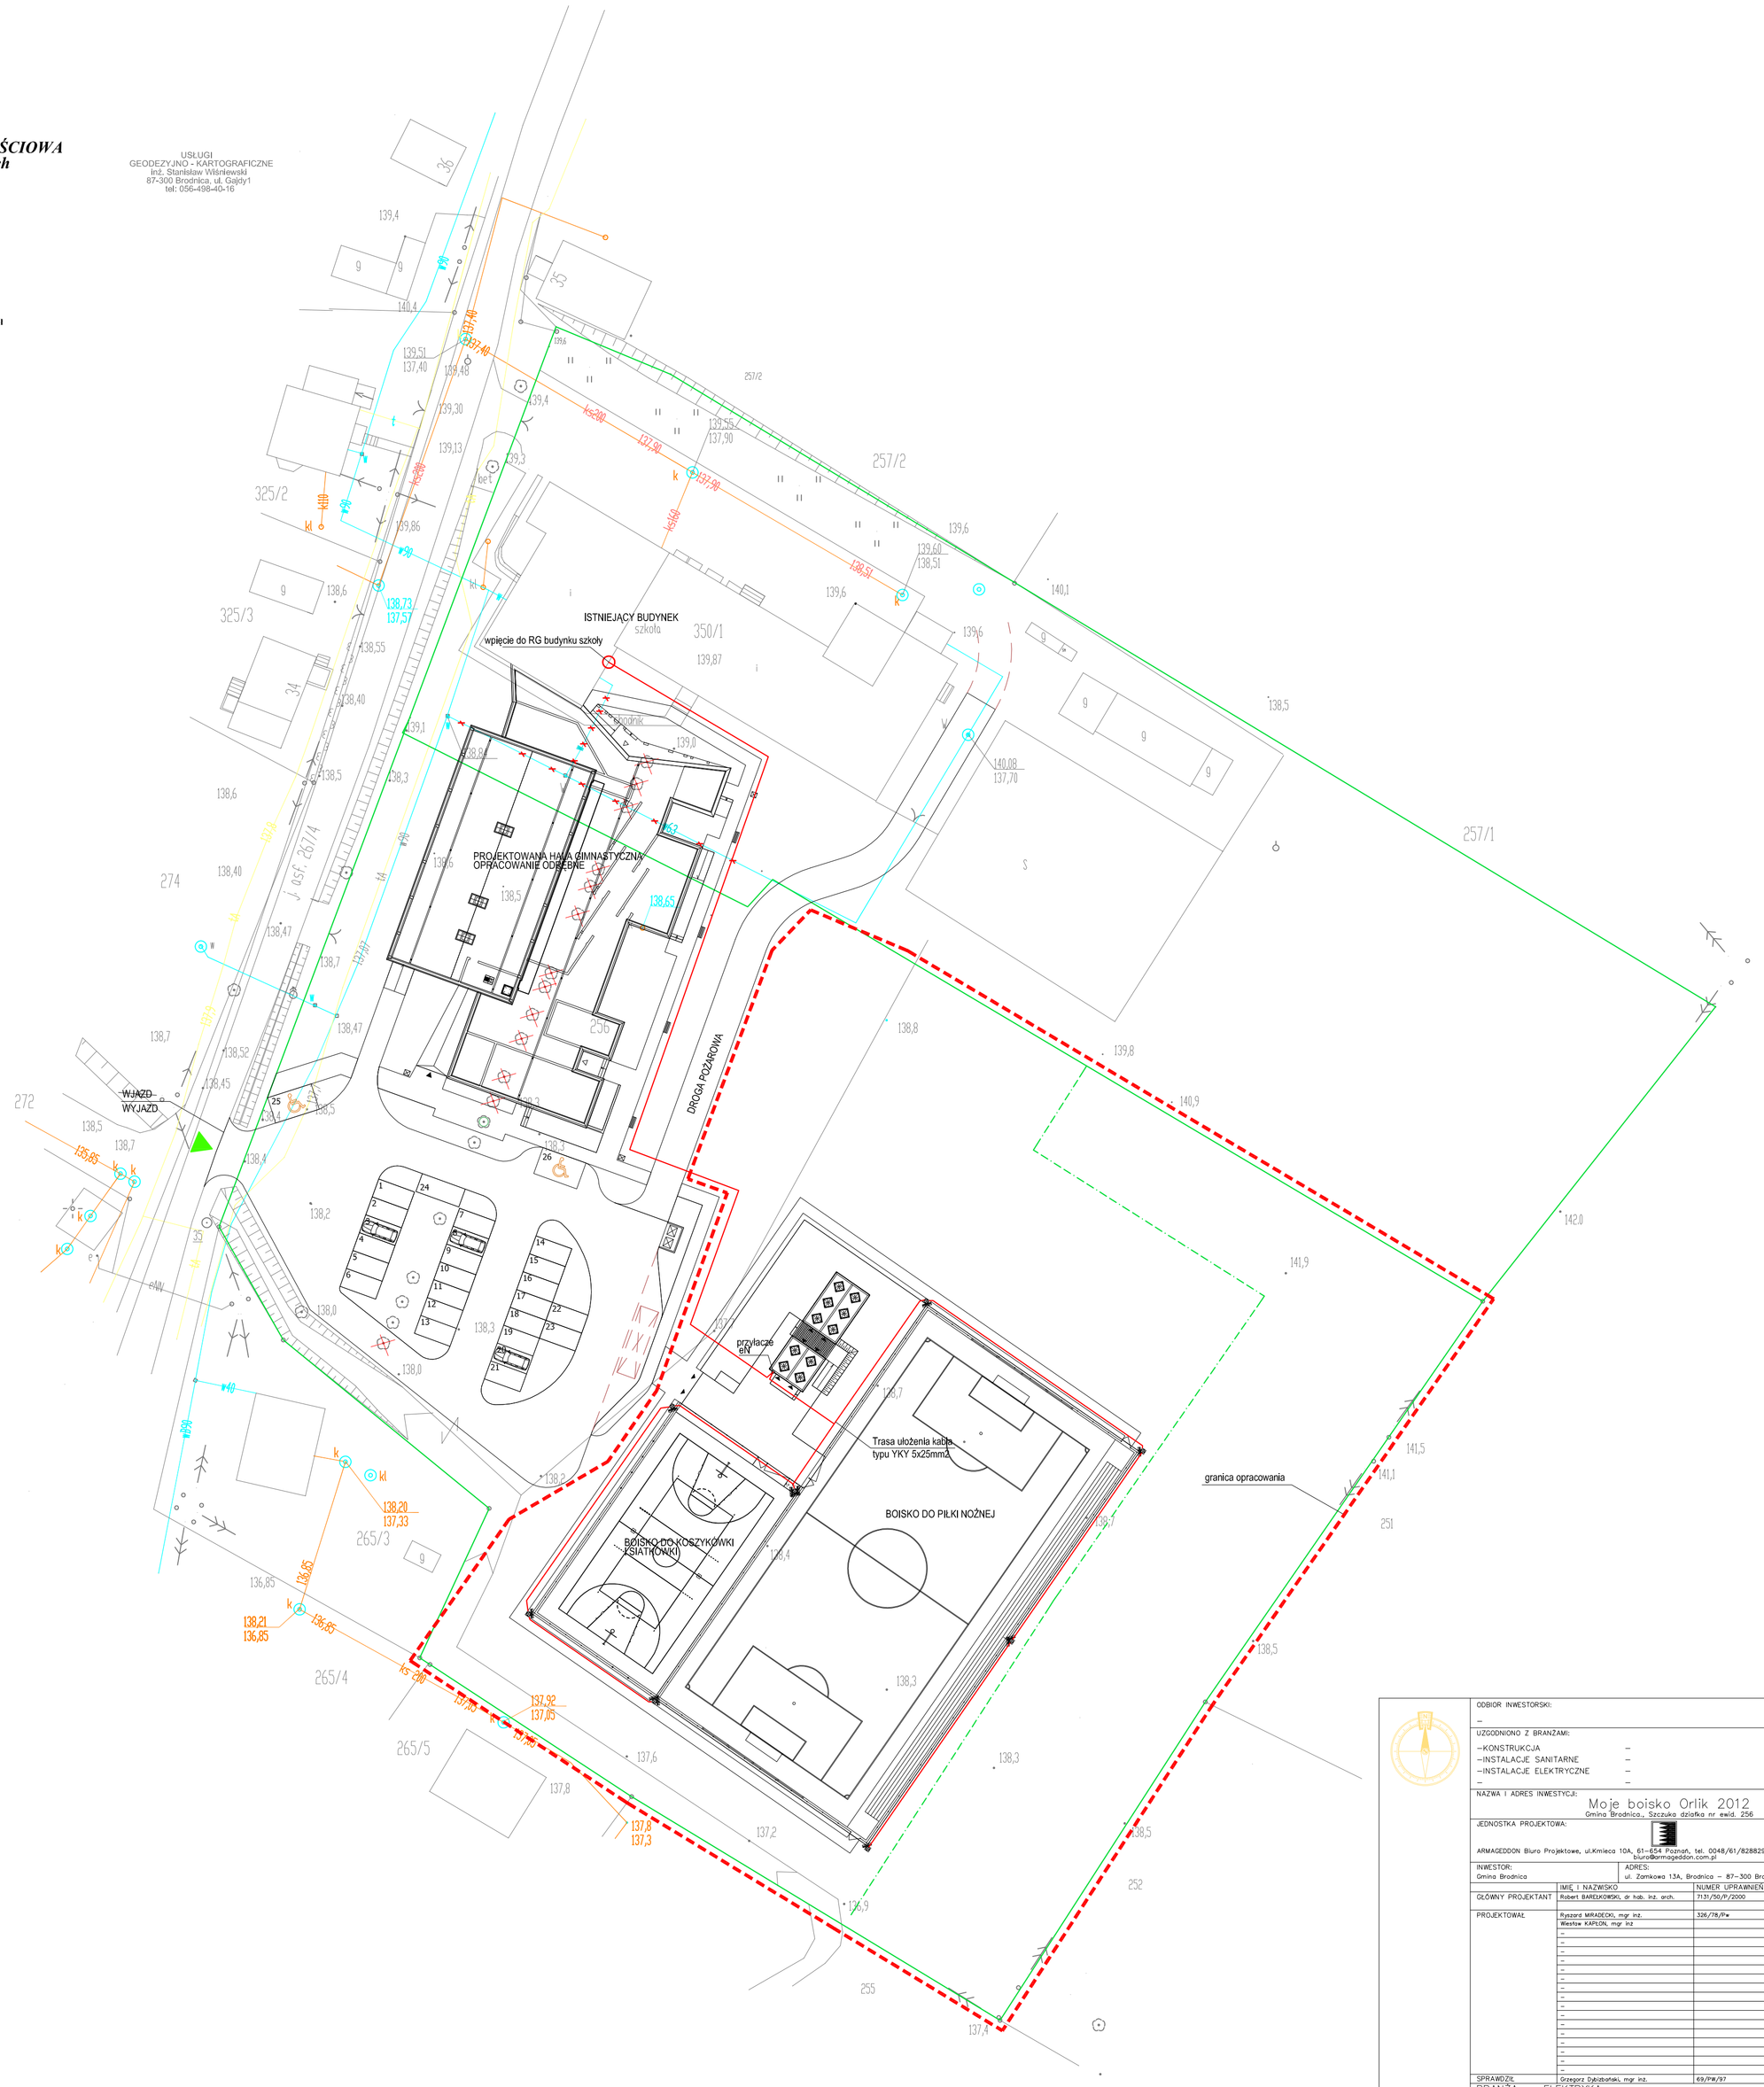

ODBIÓR INWESTORSKI: –			WYDANIE NR: 1
UZGODNIONO Z BRANŻAMI: –KONSTRUKCJA – –INSTALACJE SANITARNE – –INSTALACJE ELEKTRYCZNE – – –			Z DNIA: 20.04.2009
NAZWA I ADRES INWESTYCJI: Moje boisko Orlik 2012 Gmina Brodnica, Szczuka działka nr ewid. 256			
JEDNOSTKA PROJEKTOWA: ARMAGEDDON Biuro Projektowe, ul.Kmieca 10A, 61-654 Poznań, tel. 0048/61/8288294, fax 0048/61/8268347 biuro@armageddon.com.pl			
INWESTOR: Gmina Brodnica	ADRES: ul. Zamkowa 13A, Brodnica – 87-300 Brodnica		
	IMIĘ I NAZWISKO	NUMER UPRAWNIEŃ	PODPIS
GŁÓWNY PROJEKTANT	Robert BARELKOWSKI, dr hab. inż. arch.	7131/30/P/2000	
PROJEKTOWAŁ	Ryszard MIRADECKI, mgr inż.	326/78/Pw	
	Wiesław KAPŁON, mgr inż		
SPRAWDZIŁ	Grzegorz Dukaszewski, mgr inż.	69/PW/97	
BRANŻA: ELEKTRYKA			DATA: 20.04.09
STADIUM: PROJEKT BUDOWLANY – ADAPTACJA			SKALA: 1:500
TYTUŁ: PLAN ZAGOSPODAROWANIA TERENU			NR: A0336 E-01