


ZJAZD NA ODCINKU JEZDNI O PRZEKROJU ZAMIEJSKIM Z PRZEPUSTEM PODZJAZDOWYM

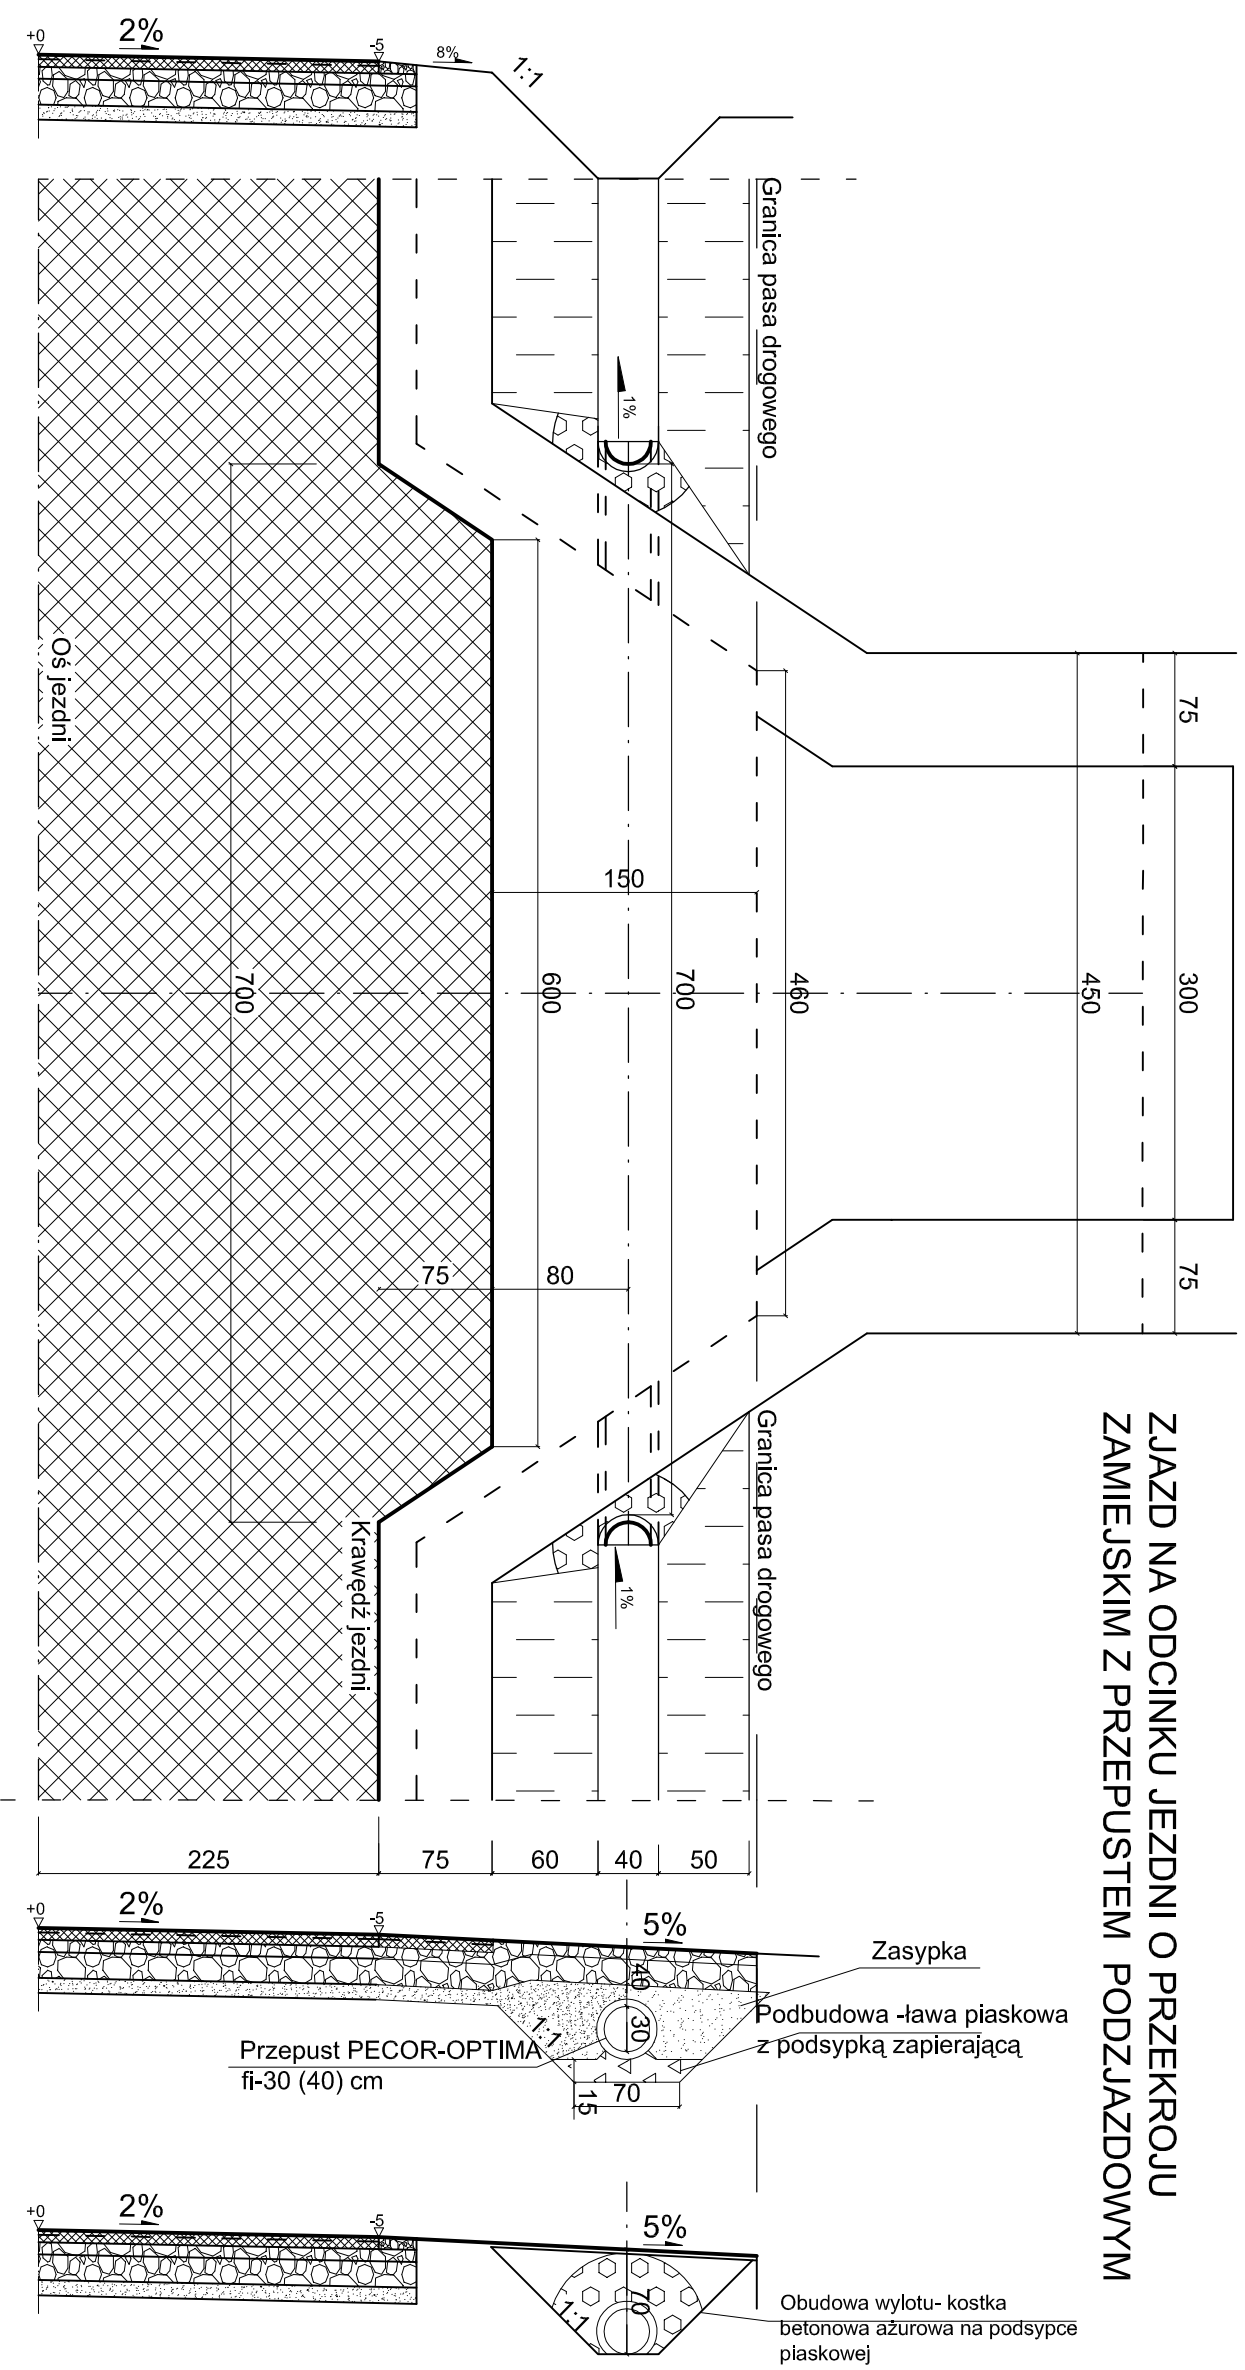

Parametry usytuowania zjazdów drogowych na drodze Belford - Brodnica						
Pikietaż	średnica	długość	rzędna NN	rzędna osi prz. zjazd.	rzędna wlotu przepustu	rzędna wylotu przepustu
0+558	φ 30 cm	L=7,0/7,5 m	108,60 m	107,78 m	107,83 m	107,73 m
0+803	φ 30 cm	L=14,0/14,5,5 m	109,88 m	109,06 m	109,16 m	109,06 m
0+952	φ 30 cm	L=8,0/8,5 m	108,03 m	107,21 m	107,26 m	107,16 m

Uwaga : w przypadku budowania przepustu podjazdowego z rur PCV PECOR OPTIMA średnica przepustu wynosi 30 cm a w przypadku budowania przepustu z rur betonowych lub VIPRO średnica przepustu winna wynosić 40 cm.

ZAKŁAD USŁUG INWESTYCYJNYCH IWANUS - Danuta Iwanus 87-300 Brodnica, ul. Nowa 41A, tel. 0-56-4932750			
Objekt: Droga gminna kat. "L", Szabda-Belford-Brodnica, odcinek nr1 - Szabda - Belfort w km 0+002,5-1+922,5, dz. nr 157/1, 173/3, 177/5, 177/8, 176/12, 176/20 m, Szabda	Data: 12.2007	Branża: DR	Skala: 1:50
Projekt: Przebudowa drogi gmin. Szabda-Belfort-Brodnica na odcinku Szabda - Belfort o di. 1,92 km dz. nr 178 (od skrzyżowania z dr. pow. nr 44336C Szabda -Mszano do skrz. z dr. Belfort -Brodnica	Projektant: mgr inż. DANUTA IWANUS	Asystent/projektanta: mgr inż. RYSZARD IWANUS	Nr. rys.: 14
Investor - Gmina Brodnica, 87-300 Brodnica, ul. Zamkowa 13a, powiat Brodnicki	Upr. PROJEKT. Bp-RN-V/158/83	Opracował: mgr inż. DANUTA IWANUS	
Trasę rys. Zjazdy z przepustami w ciągu trasy drogi gminnej Szabda -Belfort na odcinku 1,920 km			
Stadium: PROJEKT Budowlany			