MAPA
SYTUACYJNO - WYSOKOŚCIOWA
do celów projektowych

►Skala 1:500◄

Woj. kujawsko-pomorskie
Powiat brodnicki
Gmina Brodnica
Obręb SZCZUKA

Nr działki : 256, pow.: 1,5100 ha KW 9512

Właściciel: GMINA BRODNICA
Ark. m. zasad. 346,334,254
KERG : 2234-444/2008
Brodnica, dn. 26.11.2008r. Sporządził

USŁUGI
GEODEZYJNO - KARTOGRAFICZNE
Inż. Stanisław Wiśniewski
87-300 Brodnica, ul. Gajdy1
tel: 056-498-40-16

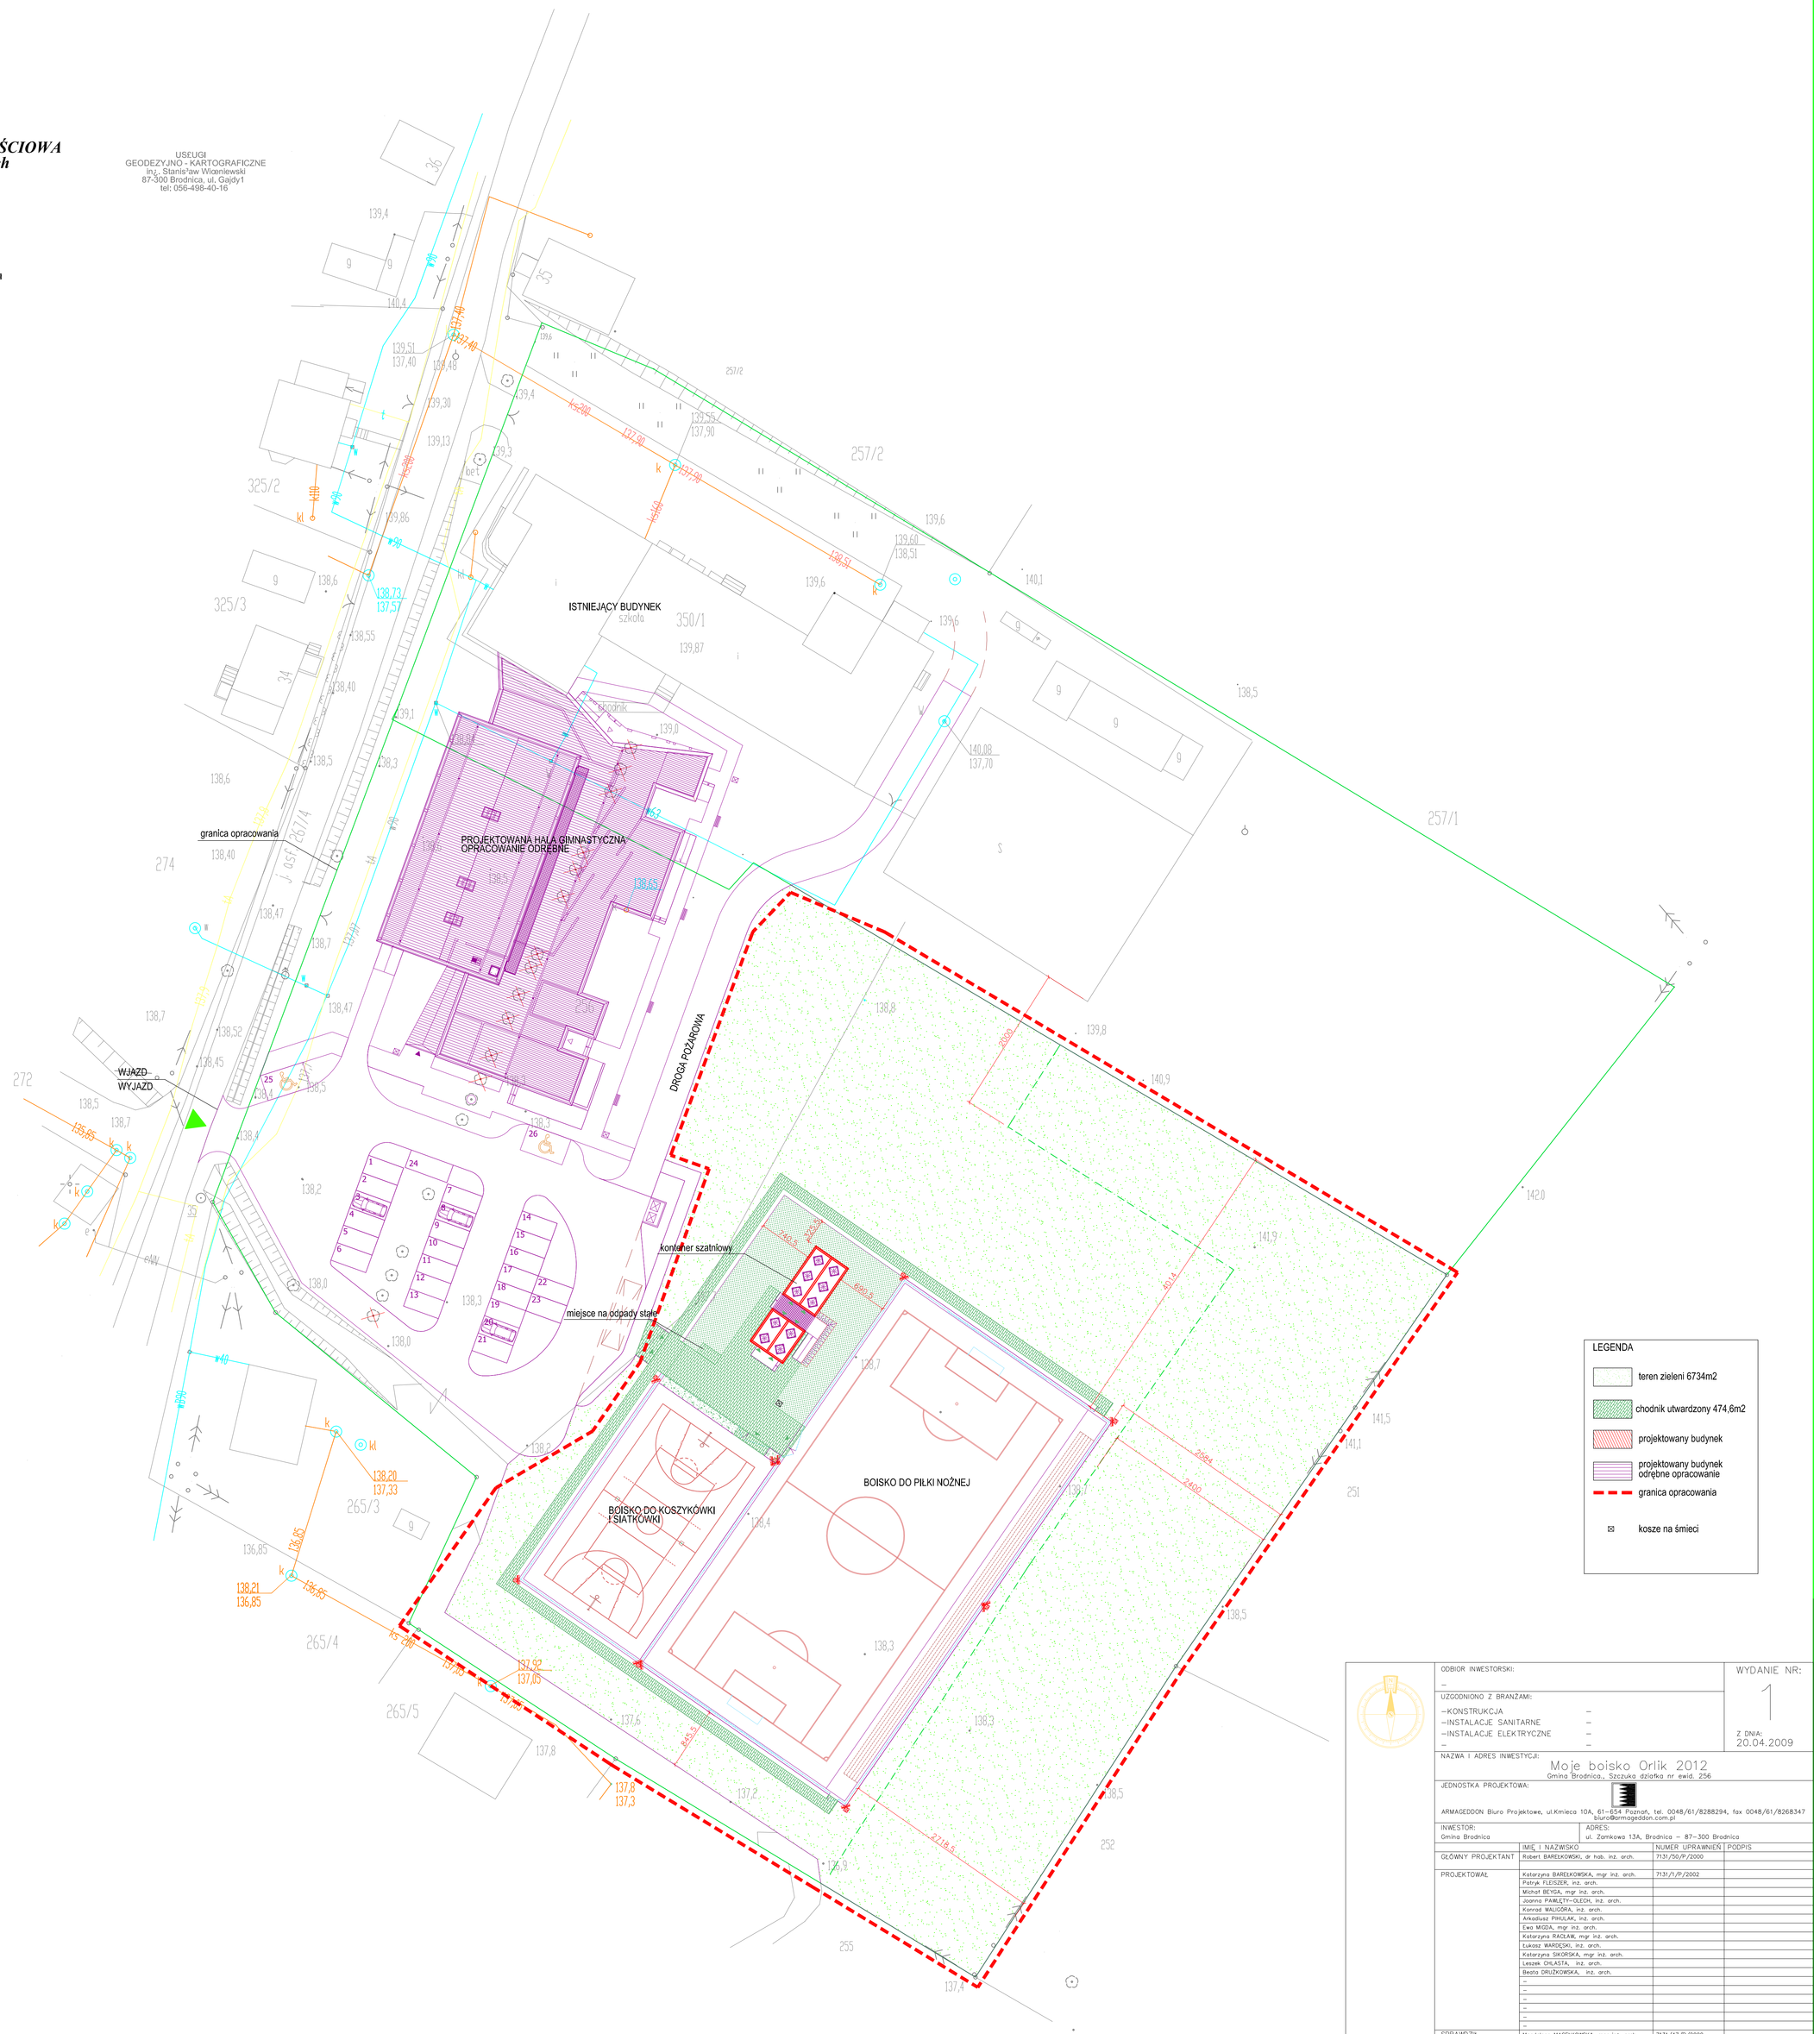

LEGENDA

- teren zieleni 6734m2
- chodnik utwardzony 474,6m2
- projektowany budynek
- projektowany budynek odrębne opracowanie
- granica opracowania
- kosze na śmieci

ODBIOR INWESTORSKI: –		WYDANIE NR: 1
UZGODNIONO Z BRANŻAMI: –KONSTRUKCJA – –INSTALACJE SANITARNE – –INSTALACJE ELEKTRYCZNE – – –		Z DNIA: 20.04.2009
NAZWA I ADRES INWESTYCJI: Moje boisko Orlik 2012 Gmina Brodnica, Szczuka działka nr ewid. 256		
JEDNOSTKA PROJEKTOWA: ARMAGEDDON Biuro Projektowe, ul.Kmieca 10A, 61-654 Poznań, tel. 0048/61/8288294, fax 0048/61/8268347 biuro@armageddon.com.pl		
INWESTOR: Gmina Brodnica	ADRES: ul. Zamkowa 13A, Brodnica – 87-300 Brodnica	
	IMIĘ I NAZWISKO	NUMER UPRAWNIEŃ / PODPIS
GŁÓWNY PROJEKTANT	Robert BAREŁKOWSKI, dr hab. inż. arch.	7131/50/P/2000
PROJEKTOWAŁ	Katarzyna BAREŁKOWSKA, mgr inż. arch.	7131/1/P/2002
	Patryk FLESZER, inż. arch.	
	Michał BEYGA, mgr inż. arch.	
	Joanna PAWLĘTY-OLECH, inż. arch.	
	Konrad WALUŚRA, inż. arch.	
	Arkadiusz PIKULAK, inż. arch.	
	Ewa MIGDA, mgr inż. arch.	
	Katarzyna RACŁAW, mgr inż. arch.	
	Łukasz WARDĘSKI, inż. arch.	
	Katarzyna SKORSKA, mgr inż. arch.	
	Leszek CHLASTA, inż. arch.	
	Beata DRUŻKOWSKA, inż. arch.	
	–	
	–	
	–	
	–	
	–	
	–	
SPRAWDZIŁ	Magdalena MASZEKOWSKA, mgr inż. arch.	7131/47/P/2000
BRANŻA: ARCHITEKTURA		DATA: 20.04.09
STADIUM: PROJEKT BUDOWLANY – ADAPTACJA		SKALA: 1:500
TYTUŁ: PLAN ZAGOSPODAROWANIA TERENU		NR: A0336 Z-01