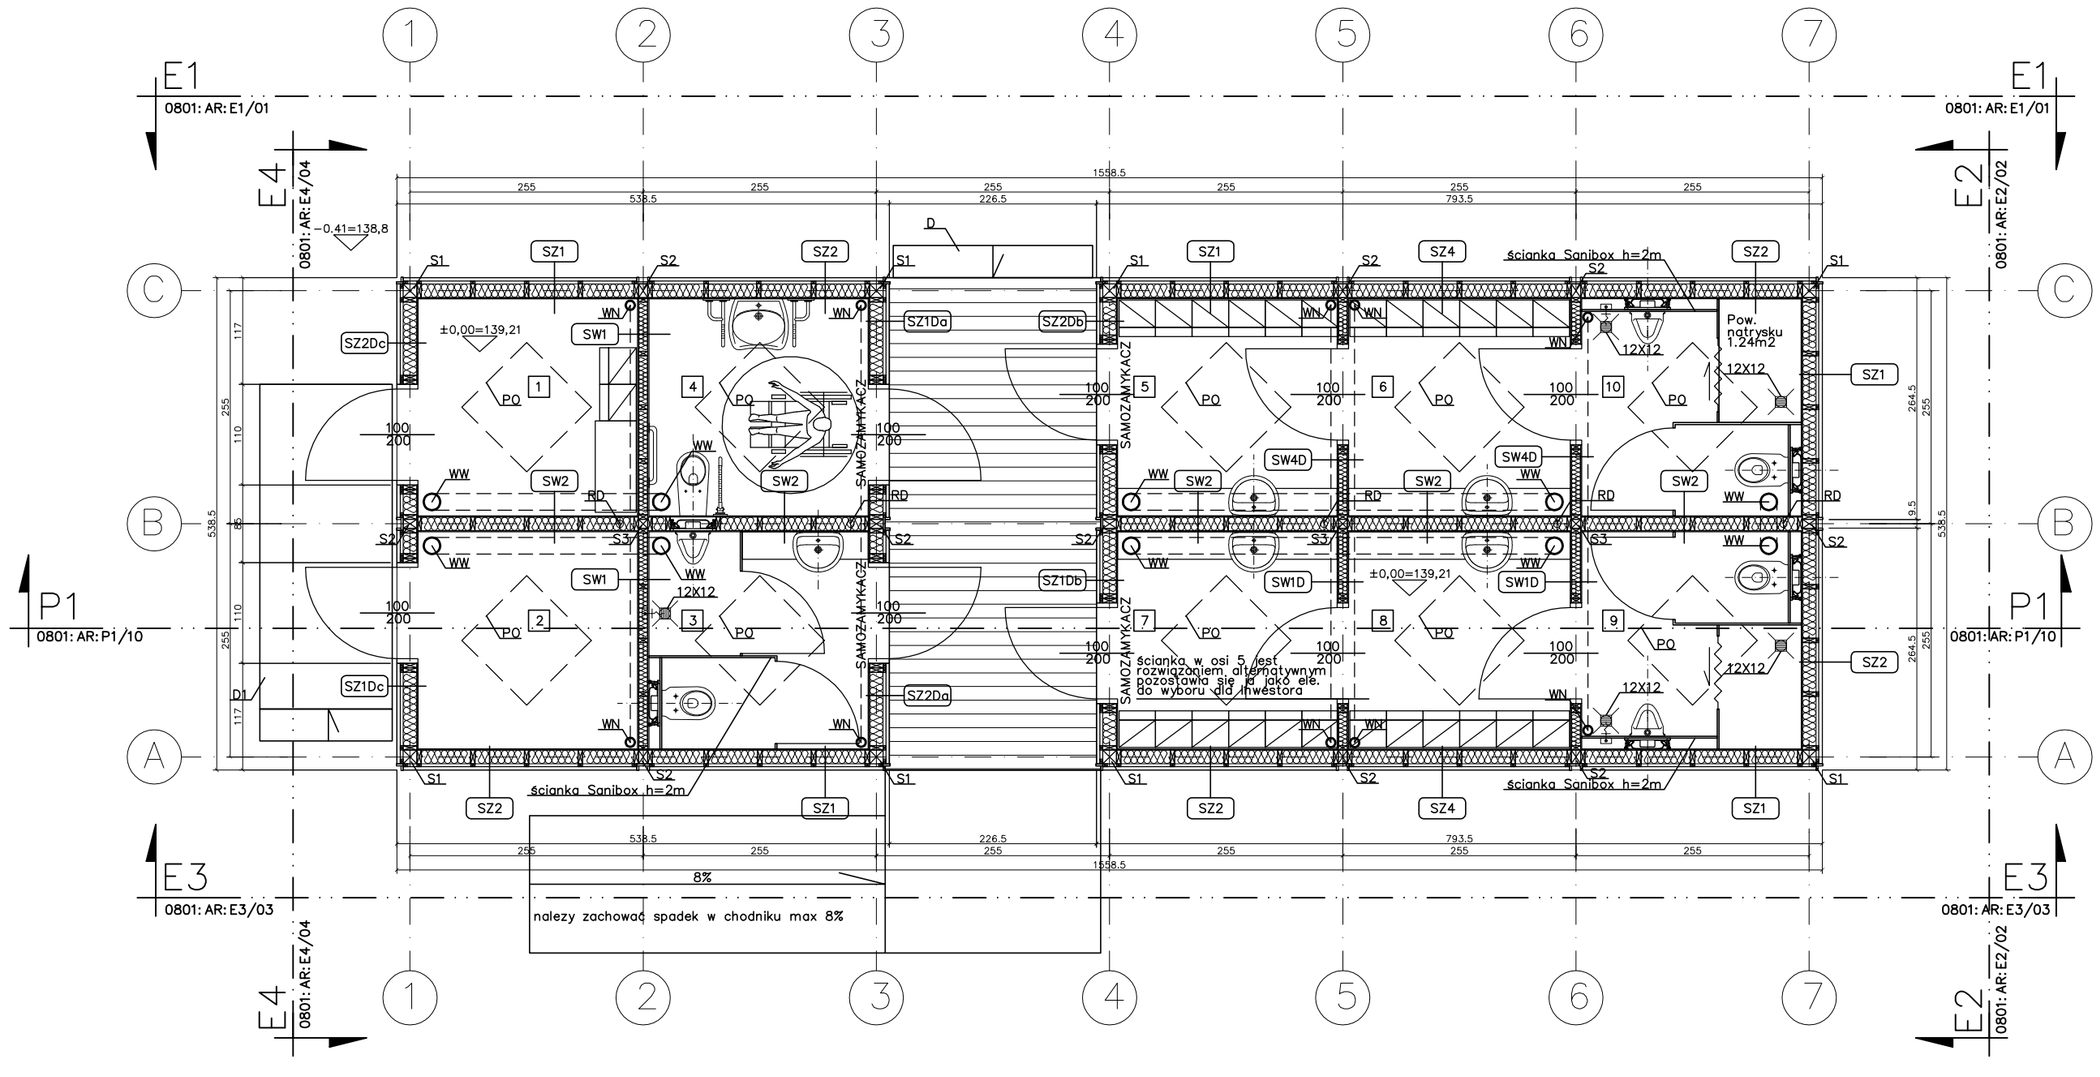

ZESTAWIENIE POMIESZCZEŃ – WERSJA STANDARD +				
NR	FUNKCJA	WYPOSAŻENIE	POSADZKA	POWIERZCHNIA
1	POMIESZCZENIE TRENERA	WN–WENTYLATOR NAWIEWNY Z NAGRZEWNICĄ I FILTREM; 4 WYMIANY/H 70M3, MOC WENTYLATORA 40W, MOC GRZAŁKI 400W WW–WENTYLATOR WYCIĄGOWY O WYDAJNOŚCI 100M3/H MOC 80W OGRZEWACZ POJEMNOŚCIOWY V WODY 60DM3 MOC GRZAŁKI 1000W ŚWIETLIK 100X100CM, E–ROZDZIELNIA ELEKTRYCZNA, OPRAWY OŚWIETLENIOWE X4, WŁĄCZNIK, GNIAZDO PODWÓJNE	WYKŁADZINA KUCZUKOWA R9	5,70M2
2	MAGAZYN	WN–WENTYLATOR NAWIEWNY Z NAGRZEWNICĄ I FILTREM; 4 WYMIANY/H 70M3, MOC WENTYLATORA 40W, MOC GRZAŁKI 400W WW–WENTYLATOR WYCIĄGOWY O WYDAJNOŚCI 70M3/H MOC 40W ŚWIETLIK 100X100CM, OPRAWY OŚWIETLENIOWE X4, WŁĄCZNIK, GNIAZDO PODWÓJNE	WYKŁADZINA KUCZUKOWA R9	5,70M2
3	ŁAZIENKA	WN–WENTYLATOR NAWIEWNY Z NAGRZEWNICĄ I FILTREM; 6 WYMIANY/H 100M3, MOC WENTYLATORA 60W, MOC GRZAŁKI 800W WW–WENTYLATOR WYCIĄGOWY O WYDAJNOŚCI 100M3/H MOC 60W OGRZEWACZ POJEMNOŚCIOWY V WODY 120DM3 MOC GRZAŁKI 1500W ŚWIETLIK 100X100CM, OPRAWY OŚWIETLENIOWE X3, WŁĄCZNIK, GNIAZDO PODWÓJNE	WYKŁADZINA KUCZUKOWA R10	5,70M2
4	ŁAZIENKA DANSKA PRZYSTOSOWANA DLA OSÓB NIEPEŁNOSPRAWNYCH	WN–WENTYLATOR NAWIEWNY Z NAGRZEWNICĄ I FILTREM; 6 WYMIANY/H 100M3, MOC WENTYLATORA 60W, MOC GRZAŁKI 800W WW–WENTYLATOR WYCIĄGOWY O WYDAJNOŚCI 100M3/H MOC 60W OGRZEWACZ POJEMNOŚCIOWY V WODY 120DM3 MOC GRZAŁKI 1500W ŚWIETLIK 100X100CM, OPRAWY OŚWIETLENIOWE X3, WŁĄCZNIK, GNIAZDO PODWÓJNE, U1–UCHWYT POZIOMY PROSTY, DŁ. 600MM,ø30MM, MALOWANY PROSZKOWO NA KOLOR RAL 7035, U2–UCHWYT UCHYLNY, DŁ. 600MM, ø30MM, MALOWANY PROSZKOWO NA KOLOR RAL 7035, U3–UCHWYT STAŁY, POZIOMY DO UMYWALKI, PRAWY I LEWY DŁ. 600MM, ø30MM, RAL 7035	WYKŁADZINA KUCZUKOWA R10	5,70M2
5	SZATNIA	WN–WENTYLATOR NAWIEWNY Z NAGRZEWNICĄ I FILTREM; 4 WYMIANY/H 70M3, MOC WENTYLATORA 40W, MOC GRZAŁKI 400W WW–WENTYLATOR WYCIĄGOWY O WYDAJNOŚCI 70M3/H MOC 40W ŚWIETLIK 100X100CM, OPRAWY OŚWIETLENIOWE X3, WŁĄCZNIK,	WYKŁADZINA KUCZUKOWA R9	5,70M2
6	SZATNIA	WN–WENTYLATOR NAWIEWNY Z NAGRZEWNICĄ I FILTREM; 4 WYMIANY/H 70M3, MOC WENTYLATORA 40W, MOC GRZAŁKI 400W WW–WENTYLATOR WYCIĄGOWY O WYDAJNOŚCI 70M3/H MOC 40W ŚWIETLIK 100X100CM, OPRAWY OŚWIETLENIOWE X3, WŁĄCZNIK,	WYKŁADZINA KUCZUKOWA R9	5,70M2
7	SZATNIA	WN–WENTYLATOR NAWIEWNY Z NAGRZEWNICĄ I FILTREM; 4 WYMIANY/H 70M3, MOC WENTYLATORA 40W, MOC GRZAŁKI 400W WW–WENTYLATOR WYCIĄGOWY O WYDAJNOŚCI 70M3/H MOC 40W ŚWIETLIK 100X100CM, OPRAWY OŚWIETLENIOWE X3, WŁĄCZNIK,	WYKŁADZINA KUCZUKOWA R9	5,70M2
8	SZATNIA	WN–WENTYLATOR NAWIEWNY Z NAGRZEWNICĄ I FILTREM; 4 WYMIANY/H 70M3, MOC WENTYLATORA 40W, MOC GRZAŁKI 400W WW–WENTYLATOR WYCIĄGOWY O WYDAJNOŚCI 70M3/H MOC 40W ŚWIETLIK 100X100CM, OPRAWY OŚWIETLENIOWE X3, WŁĄCZNIK,	WYKŁADZINA KUCZUKOWA R9	5,70M2
9	ŁAZIENKA	WN–WENTYLATOR NAWIEWNY Z NAGRZEWNICĄ I FILTREM; 8 WYMIANY/H 125M3, MOC WENTYLATORA 80W, MOC GRZAŁKI 1000W WW–WENTYLATOR WYCIĄGOWY O WYDAJNOŚCI 125M3/H MOC 80W ŚWIETLIK 100X100CM, OPRAWY OŚWIETLENIOWE X3, WŁĄCZNIK, GNIAZDO PODWÓJNE	WYKŁADZINA KUCZUKOWA R11	5,70M2
10	ŁAZIENKA	WN–WENTYLATOR NAWIEWNY Z NAGRZEWNICĄ I FILTREM; 8 WYMIANY/H 125M3, MOC WENTYLATORA 80W, MOC GRZAŁKI 1000W WW–WENTYLATOR WYCIĄGOWY O WYDAJNOŚCI 125M3/H MOC 80W ŚWIETLIK 100X100CM, OPRAWY OŚWIETLENIOWE X3, WŁĄCZNIK, GNIAZDO PODWÓJNE	WYKŁADZINA KUCZUKOWA R11	5,70M2
			RAZEM	57M2

ZESTAWIENIE ELEMENTÓW			
NR.	NAZWA	OPIS	ILOŚĆ
1	S1	SŁUPEK DREWNIANY 15X15CM	8
2	S2	SŁUPEK DREWNIANY 10X15CM	10
3	S3	SŁUPEK DREWNIANY 10X10CM	3
4	SZ1	ŚCIANA ZEWNĘTRZNA 262X283X23	5
5	SZ2	ŚCIANA ZEWNĘTRZNA 262X283X23	5
6	SZ4	ŚCIANA ZEWNĘTRZNA 245X283X23	2
7	SZ 1Da,b,c	ŚCIANA ZEWNĘTRZNA 262X283X23 Z DRZWIMI 100X200	3
8	SZ 2Da,b,c	ŚCIANA ZEWNĘTRZNA 262X283X23 Z DRZWIMI 100X200	3
9	SW1	ŚCIANA WEWNĘTRZNA 241X250X13	2
10	SW2	ŚCIANA WEWNĘTRZNA 241X250X18	5
11	SW1D	ŚCIANA WEWNĘTRZNA 241X250X13 Z DRZWIMI 100X200	2
12	SW4D	ŚCIANA WEWNĘTRZNA 241X250X13 Z DRZWIMI 100X200	2
13	PO	ŚWIETLIK DACHOWY 100X100CM	10
14	D	SCHODEK BETONOWY	2
15	D1	SCHODEK BETONOWY–PODEST	1
16	RD	RURA SPUSTOWA	5

ODBIOR INWESTORSKI:
–

UZGODNIONO Z BRANŻAMI:
–KONSTRUKCJA –
–INSTALACJE SANITARNE –
–INSTALACJE ELEKTRYCZNE –
– –

WYDANIE NR: 1
Z DNIA: 20.04.2009

NAZWA I ADRES INWESTYCJI:
Moje boisko Orlik 2012
Gmina Brodnica, Szczuka działka nr ewid. 256

JEDNOSTKA PROJEKTOWA:
ARMAGEDDON Biuro Projektowe, ul.Kmicica 10A, 61-654 Poznań, tel. 0048/61/8288294, fax 0048/61/8268347
biuro@armageddon.com.pl

INWESTOR:	ADRES:
Gmina Brodnica	ul. Zamkowa 13A, Brodnica – 87-300 Brodnica

	IMIĘ I NAZWISKO	NUMER UPRAWNIEŃ	PODPIS
GŁÓWNY PROJEKTANT	Robert BARSZKOWSKI, dr hab. inż. arch.	7131/30/P/2000	
PROJEKTOWAŁ:	Katarzyna BARSZKOWSKA mgr inż. arch.	7131/1/P/2002	
	Patryk FLEISZER, inż. arch.		
	Michał BEYGA, mgr inż. arch.		
	Joanna PAWLETY–GLEDA, inż. arch.		
	Konrad WALIGÓRA, inż. arch.		
	Arkadiusz PIHLAK, inż. arch.		
	Ewa MODA, mgr inż. arch.		
	Katarzyna RADJAR, mgr inż. arch.		
	Łukasz WARDĘSKI, inż. arch.		
	Katarzyna SKOWRSKA, mgr inż. arch.		
	Leszek CHŁASTA, inż. arch.		
	Beata DRUŻKOWSKA, inż. arch.		
	–		
	–		
	–		
	–		
SPRAWDZIŁ:	Magdalena MASEKOWSKA, mgr inż. arch.	7131/47/P/2000	

BRANŻA: ARCHITEKTURA
STADIUM: PROJEKT BUDOWLANY – ADAPTACJA
TYTUŁ: WERSJA STANDARD + RZUT PARTERU
DATA: 20.04.09
SKALA: 1:50
WK: A0336 A–04