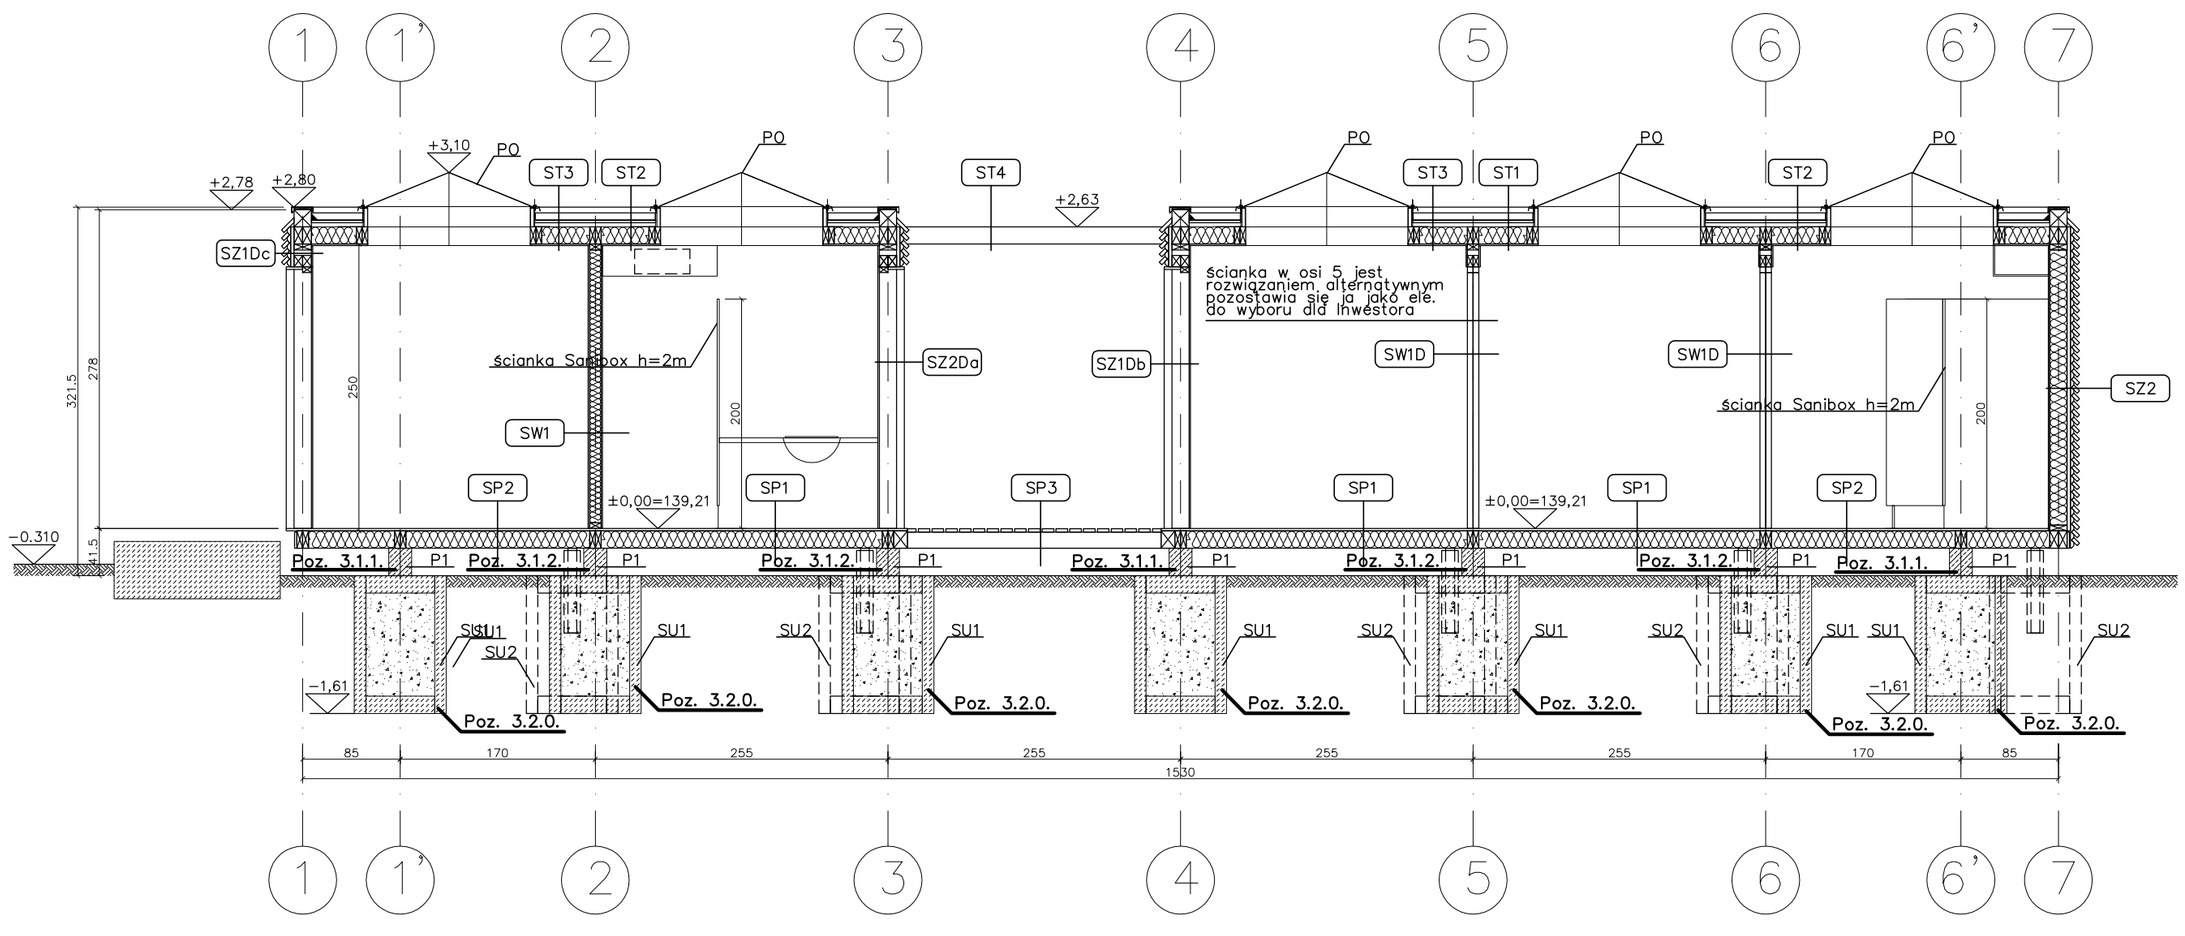

ODBIOR INWESTORSKI: –			WYDANIE NR: 1
UZGODNIONO Z BRANŻAMI: –KONSTRUKCJA – –INSTALACJE SANITARNE – –INSTALACJE ELEKTRYCZNE – – –			Z DNIA: 20.04.2009
NAZWA I ADRES INWESTYCJI: Moje boisko Orlik 2012 Gmina Brodnica., Szczuka działka nr ewid. 256			
JEDNOSTKA PROJEKTOWA: ARMAGEDDON Biuro Projektowe, ul.Kmieca 10A, 61-654 Poznań, tel. 0048/61/8288294, fax 0048/61/8268347 biuro@armageddon.com.pl			
INWESTOR: Gmina Brodnica	ADRES: ul. Zamkowa 13A, Brodnica – 87-300 Brodnica		
	IMIĘ I NAZWISKO	NUMER UPRAWNIEŃ	PODPIS
GŁÓWNY PROJEKTANT	Robert BARSZKOWSKI, dr hab. inż. arch.	7131/50/P/2000	
PROJEKTOWAŁ:	Jacek Kowalewski, mgr inż.	80/83/Pw	
	Katarzyna Switek, mgr inż.		
SPRAWDZIŁ:	Magdalena MASIELKOWSKA, mgr inż. arch.	7131/47/P/2000	
BRANŻA: ARCHITEKTURA			DATA: 20.04.09
STADIUM: PROJEKT BUDOWLANY – ADAPTACJA			SKALA: 1:50
TYTUŁ: WERSJA STANDAR + PRZEKRÓJ P1			NR: A0336 K–05