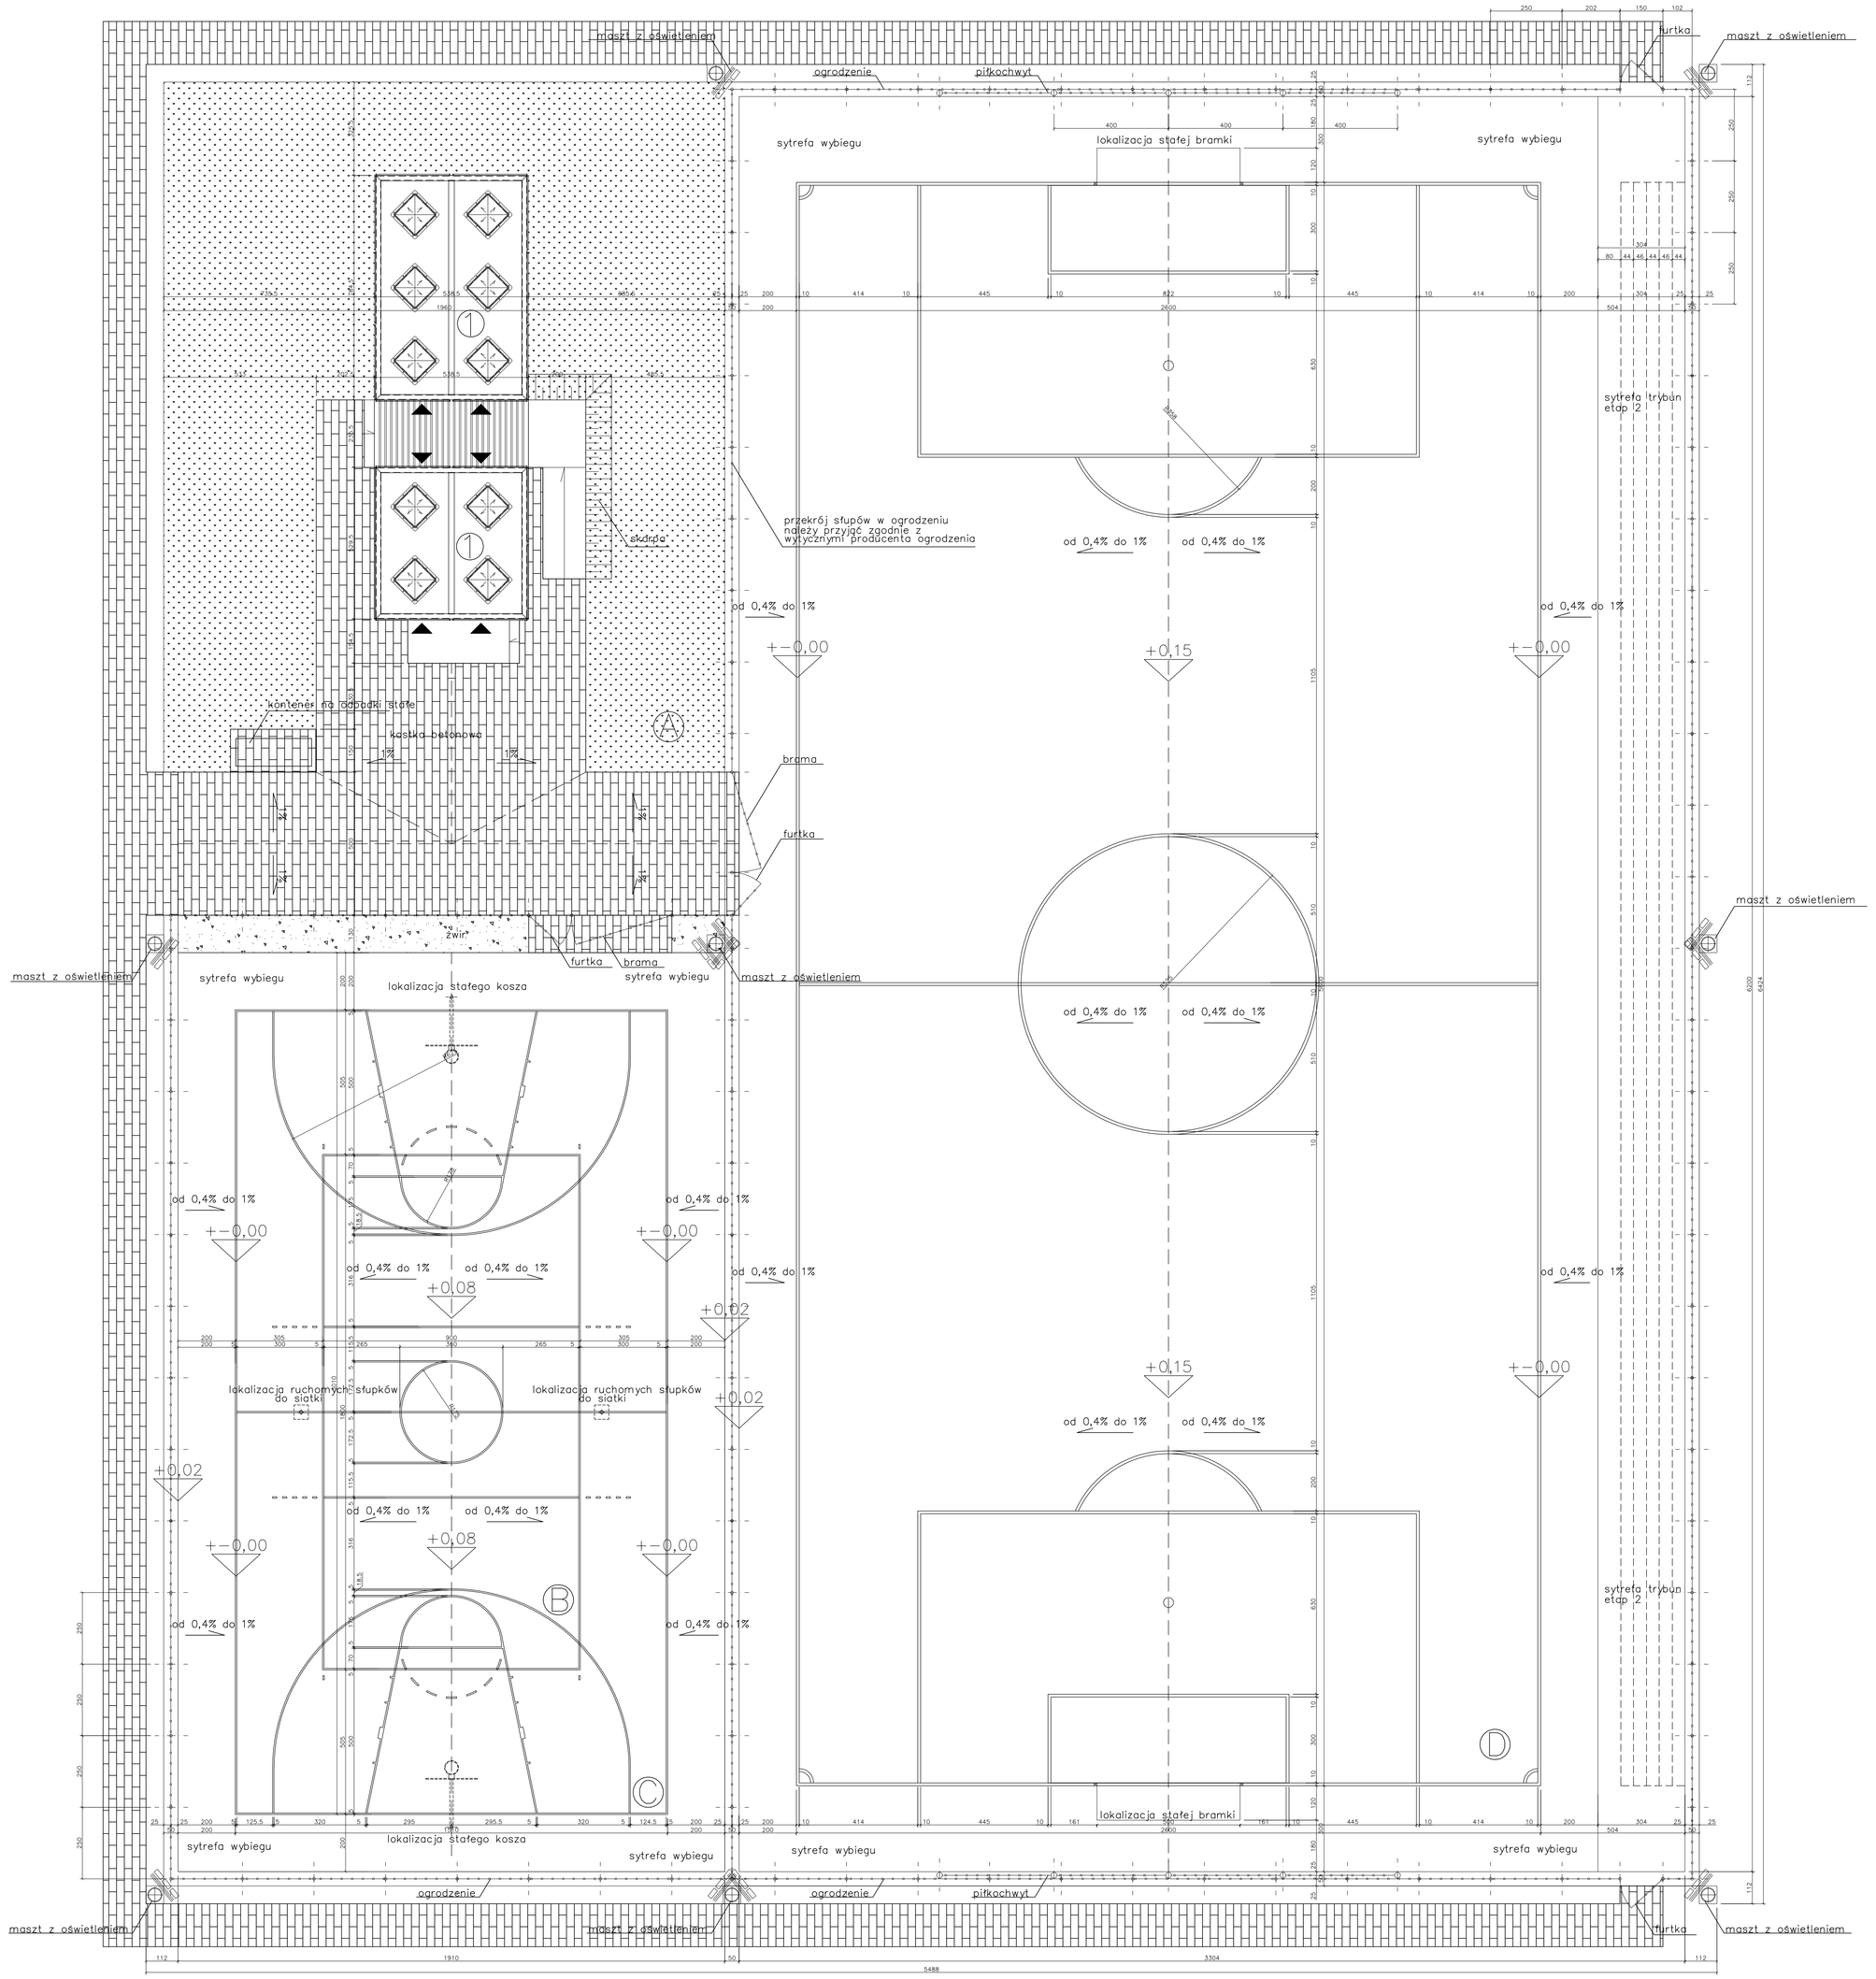

Legenda:
1-budynek zaplecza
A-teren zaplecza
B-boisko do siatkówki
C-boisko do koszykówki
D-boisko do piłki nożnej

ODBIÓR INWESTORSKI:
–
UZGODNIONO Z BRANŻAMI:
–KONSTRUKCJA –
–INSTALACJE SANITARNE –
–INSTALACJE ELEKTRYCZNE –
–

WYDANIE NR: 1
Z DNIA: 20.04.2009

NAZWA I ADRES INWESTYCJI:
Moje boisko Orlik 2012
Gmina Brodnica, Szkoła podstawowa nr wieś ZSK

JEDNOSTKA PROJEKTOWA:
ARKADIUSZ DOM Biuro Projektowe, ul.Armii Krajowej 10A, 87-300 Brodnica, tel. 0048/56/4982634, fax 0048/61/8206347
e-mail: arkadiusz@arkadiusz.com.pl

INWESTOR:
Gmina Brodnica
adres:
ul. Dominikańska 13A, Brodnica – 87-300 Brodnica

	IMIĘ I NAZWISKO	NUMER UPRAWNIEŃ	PODPIS
GŁÓWNY PROJEKTANT	Adam Bieliczewski, w zak. bz. arch.	7/0.7/6/0/2009	
PROJEKTANCI	Kazimierz BARSZCZEWSKI, mgr inż. arch.	7/0.7/0/2002	
	Patryk FLEISZER, inż. arch.		
	Jacek FRĄCZYK, inż. arch.		
	Joanna FRĄCZYK-TĘDZIA, inż. arch.		
	Kamil MAŁUSKA, inż. arch.		
	Krzysztof MAŁUSKI, inż. arch.		
	Jarosław MIELCZAREK, inż. arch.		
	Katarzyna RADOMSKA, mgr inż. arch.		
	Leonia SKROBOL, inż. arch.		
	Katarzyna SKORSKA, mgr inż. arch.		
	Jacek SZYMAŃSKI, inż. arch.		
	Beata WROBLEWSKA, inż. arch.		
	–		
	–		
	–		
	–		
	–		
SPRAWDZIŁ:	Agnieszka WIŚNIEWSKA, mgr inż. arch.	7/0.7/4/0/2000	

BRANŻA: ARCHITEKTURA
STADIUM: PROJEKT BUDOWLANY – ADAPTACJA
TYTUŁ: ZAGOSPODAROWANIE TERENU

DATA: 20.04.09
SKALA: 1:100
NR: AD.536
Z-01a

zadanie:
ORLIK 2012
ZESPÓŁ BOISK SPORTOWYCH

inwestor:
WYKONANO NA ZAMÓWIENIE MINISTERSTWA SPORTU I TURYSTYKI

generalny projektant/wykonawca projektu:
Kulczyński Architekt
ul. Zgoda 4 m. 2, 00-018 WARSZAWA
tel./fax 827 29 18 tel. 828 22 00

autorzy:
projektant generalny: BOGDAN KULCZYŃSKI
Sr.290/82, MKOiSz/AW/93/3
UPR. BUD. 7/0.7/6/0/2002
arch. Bogdan Kulczyński
projektanci: arch. Marek Michałowski
MA/01/2/03, MA-1480
Arch. Marek Michałowski
Upr. bud. nr MA/012/03

temat rysunku:
PROJEKT ZAGOSPODAROWANIA TERENU

PROJEKT ZAMIENNY

opracował: arch. Barbara Kolbalska
branża: ARCHITEKTURA
sprawdził: Maksymilian Ziółkowski ARCHITEKT upr. bud. nr SW-1/12/04; MA-1859
faza: PROJEKT ARCHITEKTONICZNO-BUDOWLANY

nr projektu:	indeks fazy:	obiekt:	nr rysunku:	rewizja:	data edycji:	arkusz:	skala:
08.01	AB	00	AR-02-01	PZ	09.02	1/1	1:100