MAPA
SYTUACYJNO - WYSOKOŚCIOWA
do celów projektowych

► S k a l a 1 : 500 ◄

Woj. kujawsko-pomorskie
Powiat brodnicki
Gmina Brodnica
Obręb SZCZUKA

Nr działki : 256, pow.: 1,5100 ha KW 9512

Właściciel: GMINA BRODNICA
Ark. m. zasad. 346,334,254
KERG : 1234-4442008
Brodnica, dn. 26.11.2008r. **S p o r z ą d z i ł**

USŁUGI
GEODEZYJNO - KARTOGRAFICZNE
Inż. Stanisław Wiśniewski
87-300 Brodnica, ul. Gdańsk
tel: 056-498-40-16

UWAGI:

1. Wszystkie roboty należy wykonywać zgodnie z Polskimi Normami, "Warunkami technicznymi wykonania i odbioru robót, budowlano-montażowych opracowanymi przez Instytut Techniki Budowlanej oraz zasadami wiedzy i sztuki budowlanej.

2. Poziomy posadzek należy zweryfikować i precyzyjnie wytyczyć geodezyjnie na etapie wykonawczym. Odchyłki od projektu należy konsultować z projektantem.

3. Wszelkie elementy ruchome, elementy wyposażenia, w szczególności elementy stolarki i ślusarki okiennej i drzwiowej, szkleń, fasad, okładzin elewacyjnych, balustrad, poręczy i pochwytów, odbojników wewnętrznych i innych należy zamawiać i wykonywać / montować na podstawie zweryfikowanych obmiarów rzeczywistych wykonanych na obiekcie.

4. W wykonaniu otworów oklennych w ścianach nie dopuszcza się wymiarów mniejszych niż określone w dokumentacji, a tolerancja dodatnia może wynosić do 20 mm. Każdorazowo weryfikować zgodność szerokości otworu z szerokością okna dla uniknięcia niezgodności.

5. Przy wykonywaniu otworów drzwiowych skonfrontować wymiary z zestawieniem stolarki oraz faktycznym zamawianym asortymentem dla uniknięcia niedostatci.

6. Przed wykonaniem każdego otworu w ścianach i stropach weryfikować ich rozmiary z projektowanym asortymentem lub wyposażeniem. Murowanie określonych partii ścian realizować po weryfikacji opracowań branżowych (przebiegi instalacji)

7. Dopuszcza się zastosowanie materiałów zamiennych pod warunkiem, że posiadają one cechy nie gorsze jakościowo i technicznie od wskazanych w projekcie a także pod warunkiem uzyskania zgody projektanta o ile nie wpływają istotnie na walory projektowanego obiektu.

8. Wszystkie elementy konstrukcyjne należy przyjmować według pozycji opisanych na schematach lokalizacyjnych w dokumentacji – część konstrukcyjna (konstrukcja – projekt budowlany).

9. Każdy składnik projektowy należy rozpatrywać i rozpoznawać w dokumentacji w kontekście wszystkich rysunków, które do tego składnika się odnoszą z uwzględnieniem wszystkich informacji opisowych i zasad sztuki budowlanej.

10. Brak wskazania na rysunku technicznym elementu, którego zastosowanie wynika ze znanych lub powszechnie przyjętych rozwiązań w zakresie sztuki budowlanej nie zwalnia wykonawcy z konieczności skalkulowania i zastosowania takiego elementu w porozumieniu z inwestorem a także z projektantem i za jego zgodą.

11. Należy uwzględnić przejścia przez stropy otworów instalacyjnych rozpatrując i opierając się o rysunki branżowe.

12. W przypadku jakiejkolwiek rozbieżności w dokumentacji należy konsultować się z projektantem.

13. Zgodnie z art. 22 ust.2 dnia 7 lipca 1994 roku Prawo Budowlane (tj. Dz.U. z 2003 roku Nr 207 poz 2016 z późniejszymi zmianami)) kierownik budowy ma obowiązek realizacji obiektu zgodnie z obowiązującymi przepisami i sztuką budowlaną

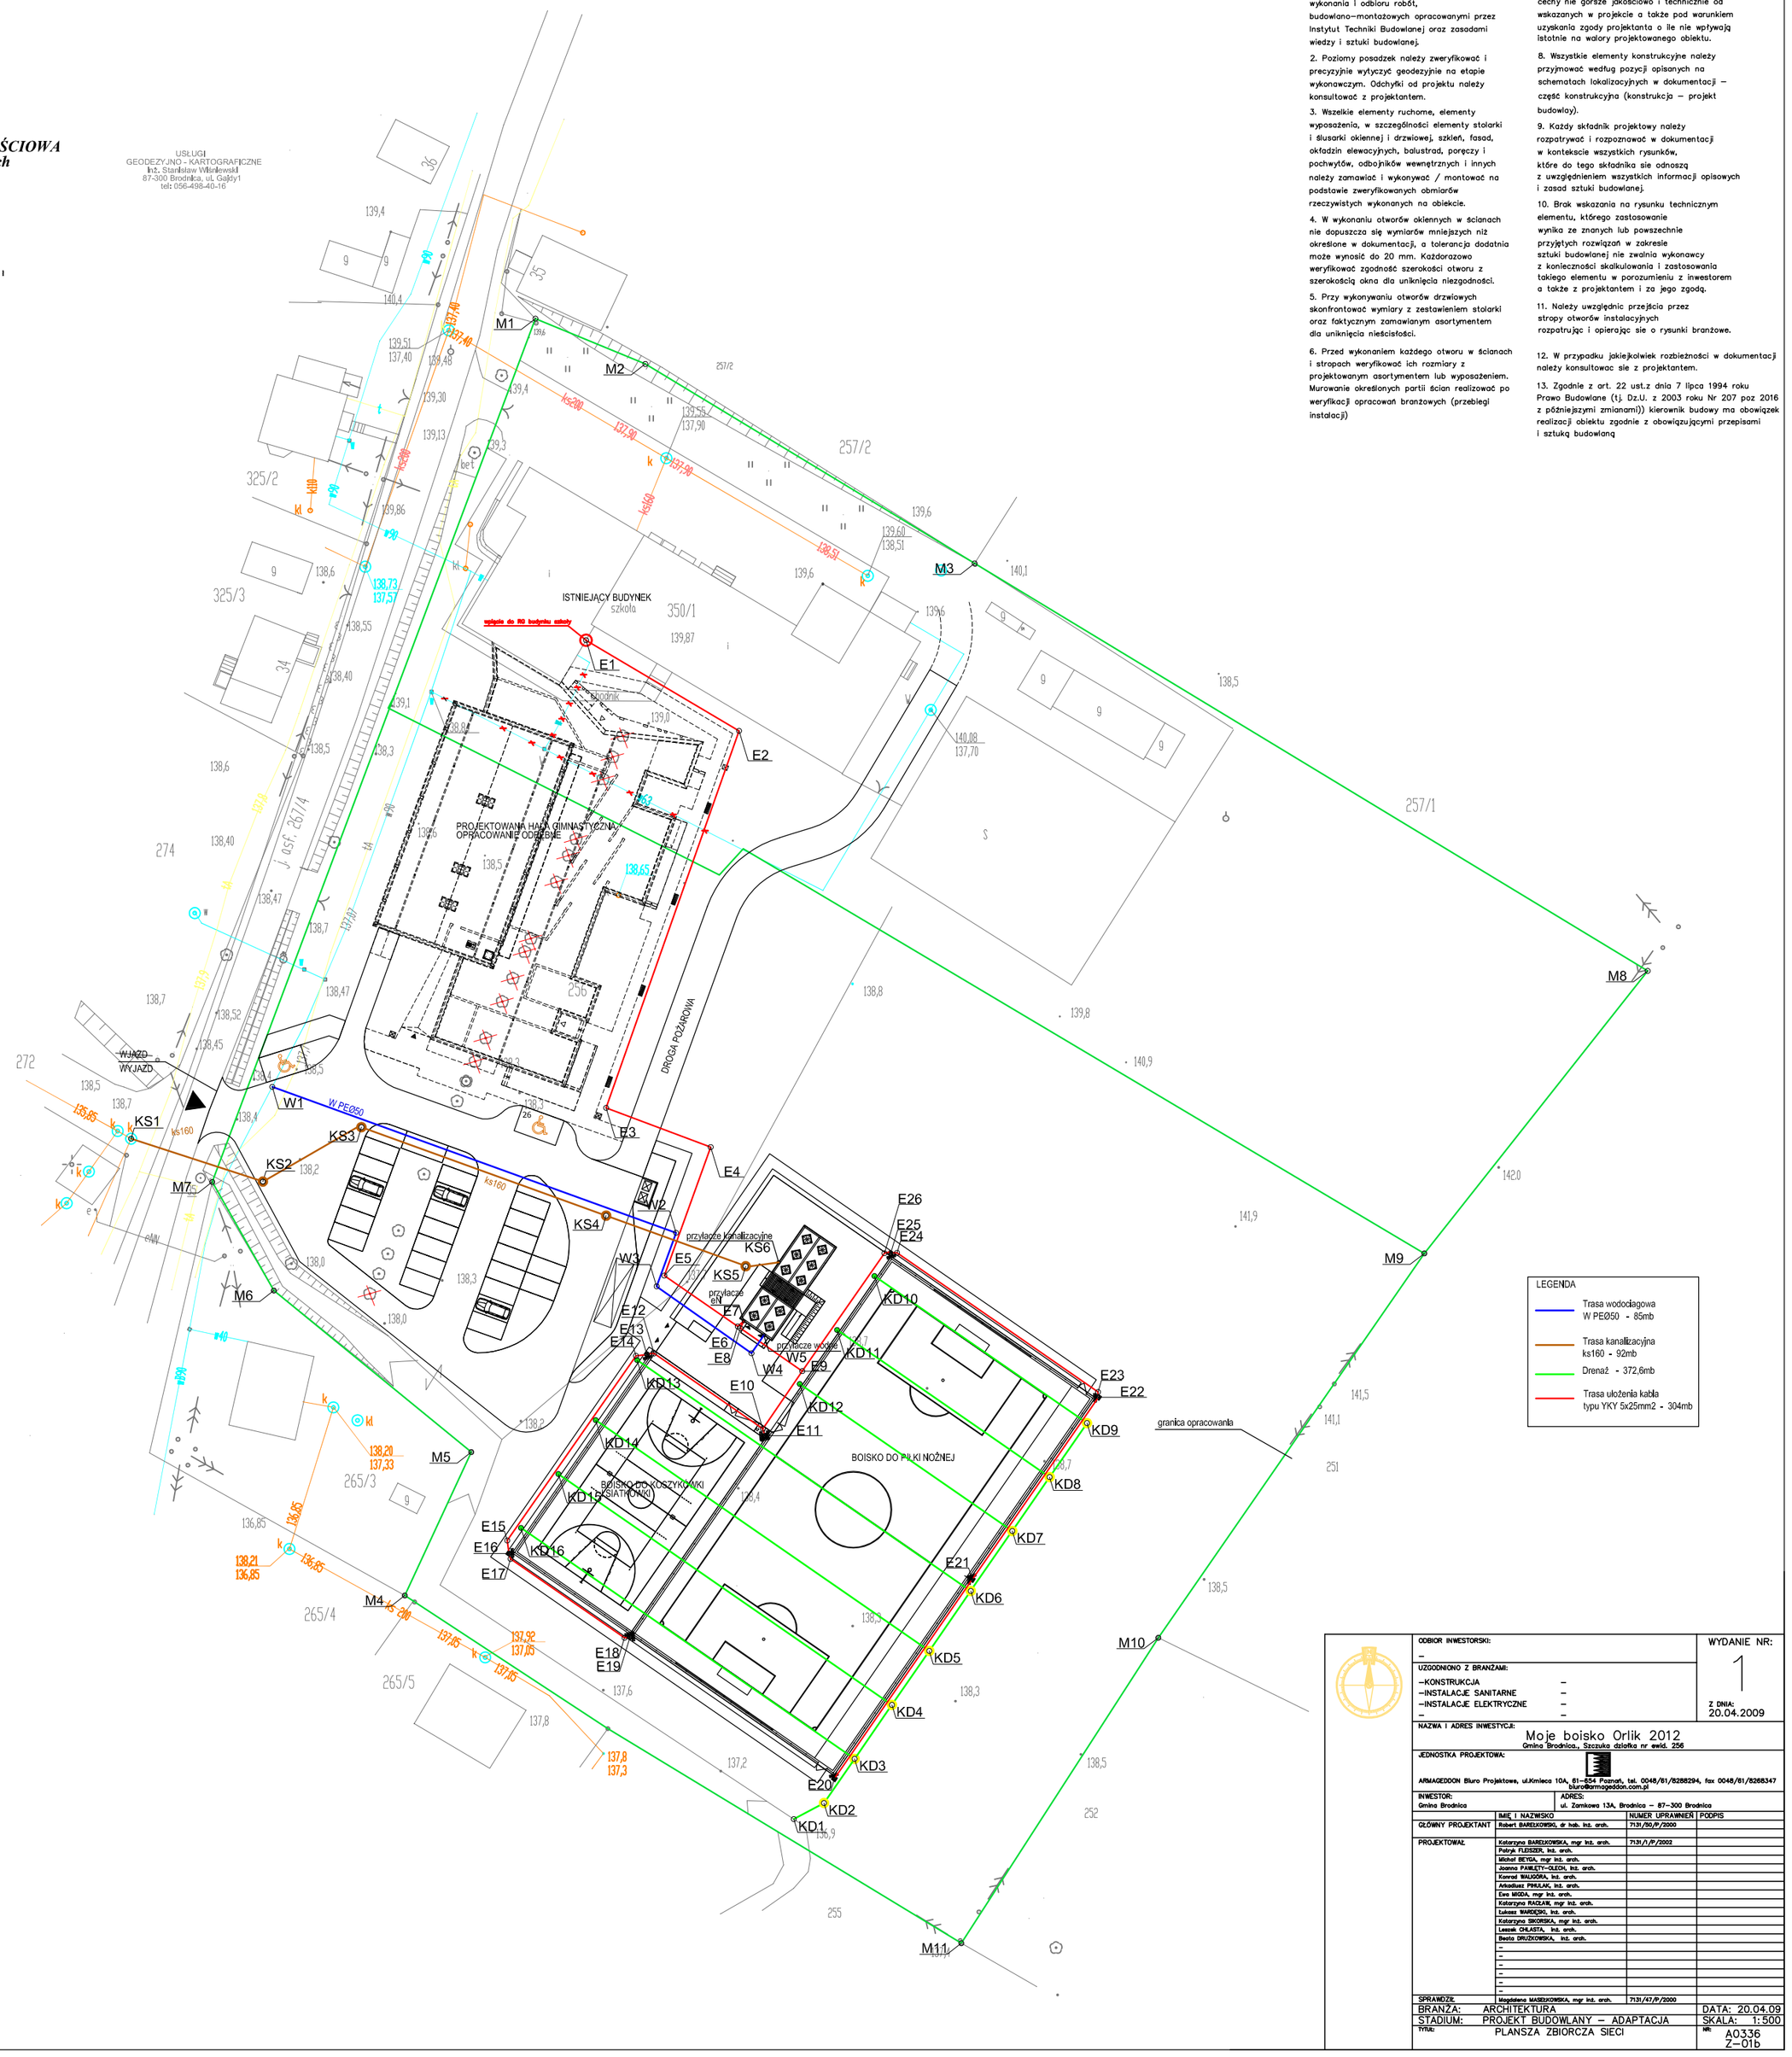

ODBIÓR INWESTORSKI: –	WYDANIE NR: 1
UZGODNIONO Z BRANŻAMI: –KONSTRUKCJA – –INSTALACJE SANITARNE – –INSTALACJE ELEKTRYCZNE – –	Z DNIA: 20.04.2009
NAZWA I ADRES INWESTYCJI: Moje boisko Orlik 2012 Gmina Brodnica, Szczuka działka nr ewid. 256	
JEDNOSTKA PROJEKTOWA: ARMAGEDDON Biuro Projektowe, ul.Kmieca 10A, 81-454 Pogrąt, tel. 0048/81/8288294, fax 0048/81/8288347 biuro@armageddon.com.pl	
INWESTOR: Gmina Brodnica	ADRES: ul. Zamkowa 13A, Brodnica – 87-300 Brodnica

	IMIĘ I NAZWISKO	NUMER UPRAWNIEŃ	PODPIS
GŁÓWNY PROJEKTANT	Robert BARSZKOWSKI, dr hab. inż. arch.	7131/56/P/2000	
PROJEKTOWAŁ:	Katarzyna BARSZKOWSKA, mgr inż. arch.	7131/1/P/2002	
	Patryk FUDZIŃSKI, inż. arch.		
	Michał REYDA, mgr inż. arch.		
	Joanna PAWLETT-OLEJNI, inż. arch.		
	Konrad WAŁDORA, inż. arch.		
	Arkadiusz PIKULIK, inż. arch.		
	Ewa MODA, mgr inż. arch.		
	Katarzyna RAQUEL, mgr inż. arch.		
	Łukasz NAROGNIK, inż. arch.		
	Katarzyna SIKORSKA, mgr inż. arch.		
	Leszek CHLASTA, inż. arch.		
	Beata SKUŻEWSKA, inż. arch.		
	–		
	–		
	–		
	–		
	–		
SPRAWDZIŁ:	Magdalena MARSZKOWSKA, mgr inż. arch.	7131/47/P/2000	

BRANŻA:	ARCHITEKTURA	DATA: 20.04.09
STADIUM:	PROJEKT BUDOWLANY – ADAPTACJA	SKALA: 1:500
TYTUŁ:	PLANSZA ZBIORCZA SIECI	NR: A0336 Z–01b