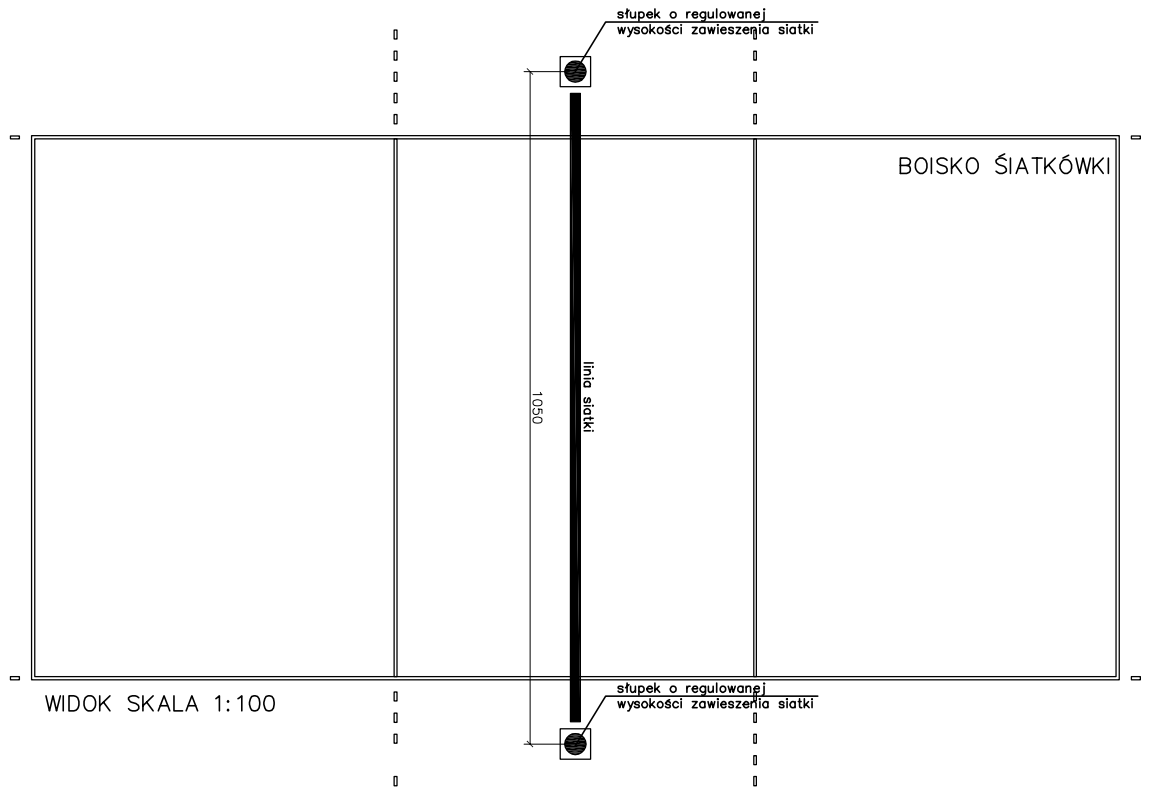

WIDOK SKALA 1:100

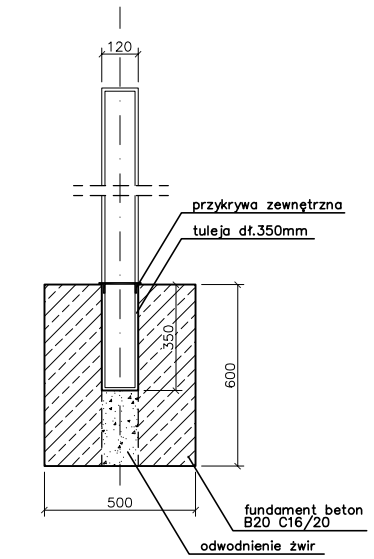

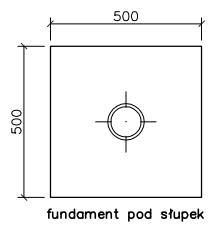

fundament pod słupek

zadanie:
ORLIK 2012
ZESPÓŁ BOISK SPORTOWYCH

inwestor:
WYKONANO NA ZAMÓWIENIE MINISTERSTWA SPORTU I TURYSTYKI

generalny projektant/wykonawca projektu:

Kulczyński Architekt
sp. z o.o.
UL. ZGODA 4 m. 2, 00-018 WARSZAWA
tel./fax 827 29 18 tel. 828 22 00

autorzy:
projektant generalny: arch. Bogdan Kulczyński St-290/82, MKiS25/AW/W/87
projektanci: arch. Marek Michałowski MA/012/03, MA-1480

BOGDAN KULCZYŃSKI ARCHITEKT St-290/82 upr. MKiS 25/AW/W/87

Arch. Marek Michałowski
Upr. bud. nr MA/012/03

temat rysunku:
SŁUPKI DO SIATKÓWKI

PROJEKT ZAMIENNY

opracował: arch. Łukasz Milewski

sprawdził: Maksymilian Ziółkowski SW-11/2004; MA-1859

Maksymilian Ziółkowski ARCHITEKT upr. bud. nr SW-11/2004 MA 1859

branża: ARCHITEKTURA

faza: PROJEKT ARCHITEKTONICZNO-BUDOWLANY

nr projektu:	indeks fazy:	obiekt:	nr rysunku:	rewizja:	data edycji:	arkusz:	skala:
08.01	AB	00	AR-05-06	PZ	09.02	1/1	1:20 1:100

ODBIOR INWESTORSKI:
–

UZGODNIONO Z BRANŻAMI:
–KONSTRUKCJA –
–INSTALACJE SANITARNE –
–INSTALACJE ELEKTRYCZNE –
– –

WYDANIE NR: 1
Z DNIA: 20.04.2009

NAZWA I ADRES INWESTYCJI:
Moje boisko Orlik 2012
Gmina Brodnica., Szczuka działka nr ewid. 256

JEDNOSTKA PROJEKTOWA:
ARMAGEDDON Biuro Projektowe, ul.Kmieca 10A, 61-654 Poznań, tel. 0048/61/8288294, fax 0048/61/8268347 biuro@armageddon.com.pl

INWESTOR: Gmina Brodnica
ADRES: ul. Zamkowa 13A, Brodnica – 87-300 Brodnica

	IMIĘ I NAZWISKO	NUMER UPRAWNIEŃ	PODPIS
GŁÓWNY PROJEKTANT	Robert BAREŁKOWSKI, dr hab. inż. arch.	7131/50/P/2000	
PROJEKTOWAŁ	Katarzyna BAREŁKOWSKA, mgr inż. arch.	7131/1/P/2002	
	Patryk FLEISZER, inż. arch.		
	Michał BEYGA, mgr inż. arch.		
	Joanna PAWŁĘTY-OLECH, inż. arch.		
	Konrad WALIGÓRA, inż. arch.		
	Arkadiusz PIHULAK, inż. arch.		
	Ewa MIGDA, mgr inż. arch.		
	Katarzyna RACŁAW, mgr inż. arch.		
	Łukasz WARDĘSKI, inż. arch.		
	Katarzyna SIKORSKA, mgr inż. arch.		
	Leszek CHLASTA, inż. arch.		
	Beata DRUŻKOWSKA, inż. arch.		
	–		
	–		
	–		
	–		
	–		
	–		
SPRAWDZIŁ	Magdalena MASEŁKOWSKA, mgr inż. arch.	7131/47/P/2000	

BRANŻA: ARCHITEKTURA
STADIUM: PROJEKT BUDOWLANY – ADAPTACJA
TYTUŁ: SŁUPKI DO SIATKÓWKI

DATA: 20.04.09
SKALA: 1:25
NR: A0336 Z-06