



Przekrój jezdni spadek daszkowy, $j=4,0m$

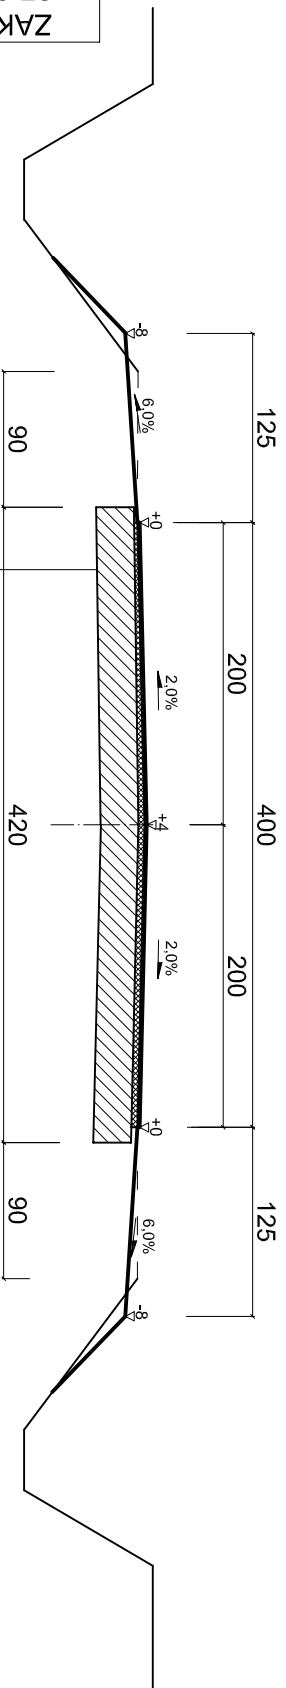

- Nawierzchnia jezdni:
- Warstwa ścieralna - nawierzchnia bitumiczna
 - warstwa ścieralna- zamykająca
 - grysy f. 2/5 mm + emulsja asfaltowa
 - Warstwa remontowo-profilowa - impregnująca
 - grysy f. 2/5mm lub 2/6,3mm + emulsja asfaltowa ,40% pow.
 - Oczyszczona i przeprofilowana mechanicznie
 - istniejąca podbudowa z naw. bitumicznej

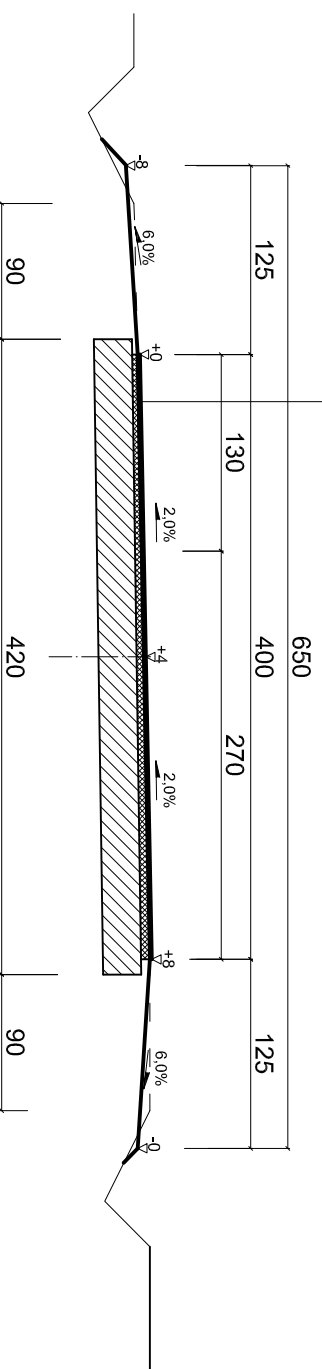

Przekrój jezdni spadek jednostronny, $j=4,0m$

ZAKŁAD USŁUG INWESTYCYJNYCH IWANUS - Danuła Iwanus
87-300 Brodnica , ul. Nowa 41A , tel. 56-4932750, 509 986 365

Objekt: **Remont dr. nr G080536**
Przydatki (Moczdło)-Opalenica
(Gorzienica)- odc. dł. 3,020 km

Projektant

Data 06.2013r.
Branża DR
Skala 1: 50
Nr. rys. 2

mgr inż.
DANUTA IWANUS
Upr.: BP-RN-V/158/TO/83;
KUP/BD/074/101

mgr inż.
RYSZARD IWANUS
Projektant sprawdzający:
Upr.: KUP/125/CO/08
KUP/BO/0245/07

inż. KRZYSZTOF
IWANUS
Pracownik

Investor - Gmina Brodnica , Urząd
Gminy Brodnica , 87-300 Brodnica,
ul.Zamkowa 13a
Treść rys. : Przekrój konstrukcyjny dla remontu
drogi G 080536 Przydatki-Opalenica na odc.
dł. 3,020 km w obsz. Moczdło dz.nr 66 -
Przejazd PK(dz. nr 59/2) (Przydatki
dz. nr 43)-skrz w Gorzencicy (dz. nr 103)

Stadium

PROJEKT UPROSZCZONY