2. Przekrój w km 2+123 - 2+178

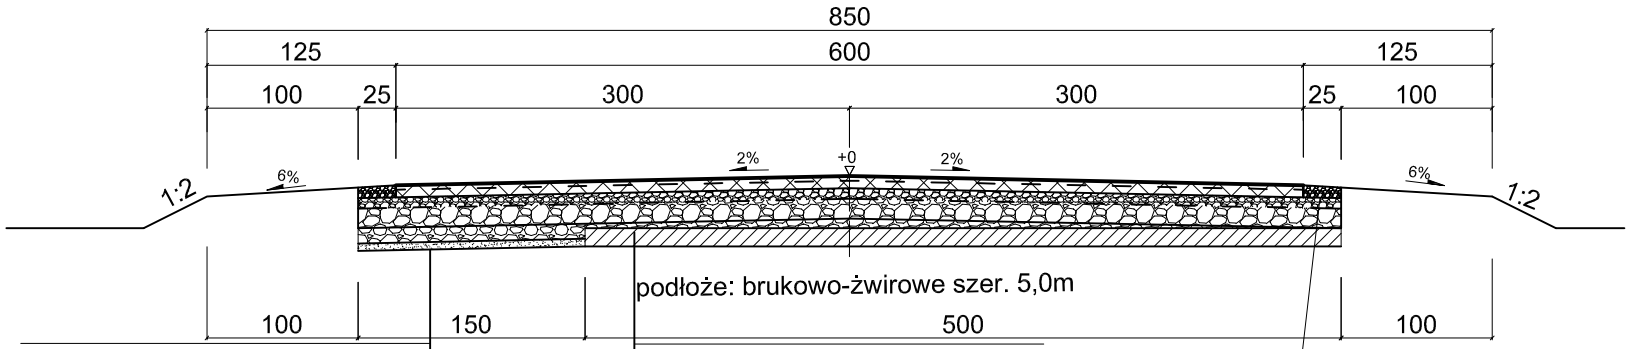

1. Przekrój w km 1+973 - 2+123

ZAKŁAD USŁUG INWESTYCYJNYCH IWANUS - Danuta Iwanus
87-300 Brodnica ,ul. Nowa 41A ,tel. 0-56-4932750

Przedsięwzięcie: **Przebudowa ciągu dróg gminnycvh Kominy-Brodnica dł. 1,220 km , w obszarze dr. nr 080523C Gorczenica-Kominy o dł. 0,205 km , w km 1+973-2+178 (dz. nr 25 i cz. dz. nr $\frac{245}{24}$ o/Kominy) oraz w obszarze dr. Kominy-Brodnica o dł. 1,015 km , w km 0+003- 1+018(dz. nr 244/1, 245/23, $\frac{247}{8}$ oraz cz. dz. nr 245/18,245/13,245/3, 245/24, $\frac{247}{87}$)**

Obiekt: Droga grn. kl. "L" NR 080523C - Gorczenica - Kominy dł. 0,205 km , w km 1+973 - 2+178

Inwestor: Gmina Brodnica, ul. Zamkowa 13A , 87-300 Brodnica

Treść rys. **Przekroje konstrukcyjne pasa drogowego przebudowywanej drogi w km 1+973-2+178**

Stadium PROJEKT BUDOWLANO-WYKONAWCZY

Projektant: mgr inż. DANUTA IWANUS Upr.: BP-RN-V/158/TO/83; KUP/BD/0074101

Asystent projektanta: mgr inż. RYSZARD IWANUS Upr.: KUP/0125/POOD/08 KUP/BO/0245/07

Data: 02.2010

Branża: DR

Skala: 1: 50

Nr rys.: 5a