
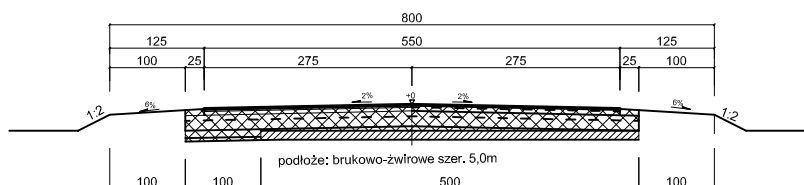


1. Przekrój w km 1+973 - 2+123

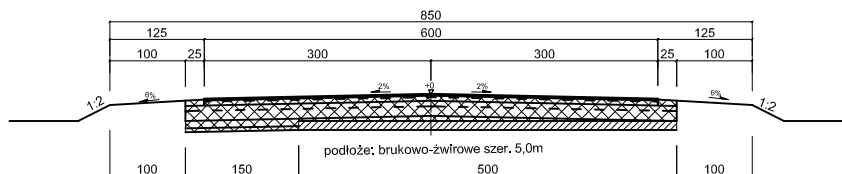

| | | | | | |
|---|--|---|--------------|-----------------|----------------|
| ZAKŁAD USŁUG INWESTYCYJNYCH IWANUS - Danuta Iwanus 87-300 Brodnica ,ul. Nowa 41A ,tel. 0-56-4932750 | | | | | |
| Przedsięwzięcie : Przebudowa ciągu dróg gminnych Komliny- Brodnica dł. 1,220 km , w obszarze dr. nr 080523C Gorczenica - Komliny o dł. 0,205 km , w km 1+973-2+178 (dz. nr 25 i cz. dz. nr ²⁴⁵ / ₉ o/Kominy) oraz w obszarze dr. Komliny-Brodnica o dł. 1,015 km , w km 0+003- 1+018 (dz. nr 244/1, 245/23, ²⁴⁷ / ₉ oraz cz. dz. nr 245/18,245/13,245/3, 245/24, ²⁴⁷ / ₉) | | Data 02.2010 | Branża DR | Skala 1: 100 | Nr. rys. 2a |
| Objekt : Droga gm. kl. "L" NR 080523C- Gorczenica - Komliny dł. 0,205 km , w km 1+973 - 2+178 | | Projektant mgr inż. DANUTA IWANUS Upr.: B/-RN-V/158/T0183; KUP/BD/0741/01 | | | |
| Inwestor :Gmina Brodnica, ul. Zamkowa 13A , 87-300 Brodnica | | Asystent projektanta; mgr inż. RYSZARD IWANUS Upr.: KUP/0125/POD/08 KUP/BO/245/07 | | | |
| Treść rys. Przekroje normalne pasa drogowego przebudowywanej drogi w km 1+973-2+178 | | | | | |
| Stadium PROJEKT BUDOWLANO-WYKONAWCZY | | | | | |