



## 1. Konstrukcja korpusu drogi w km 0+003 - 0+076

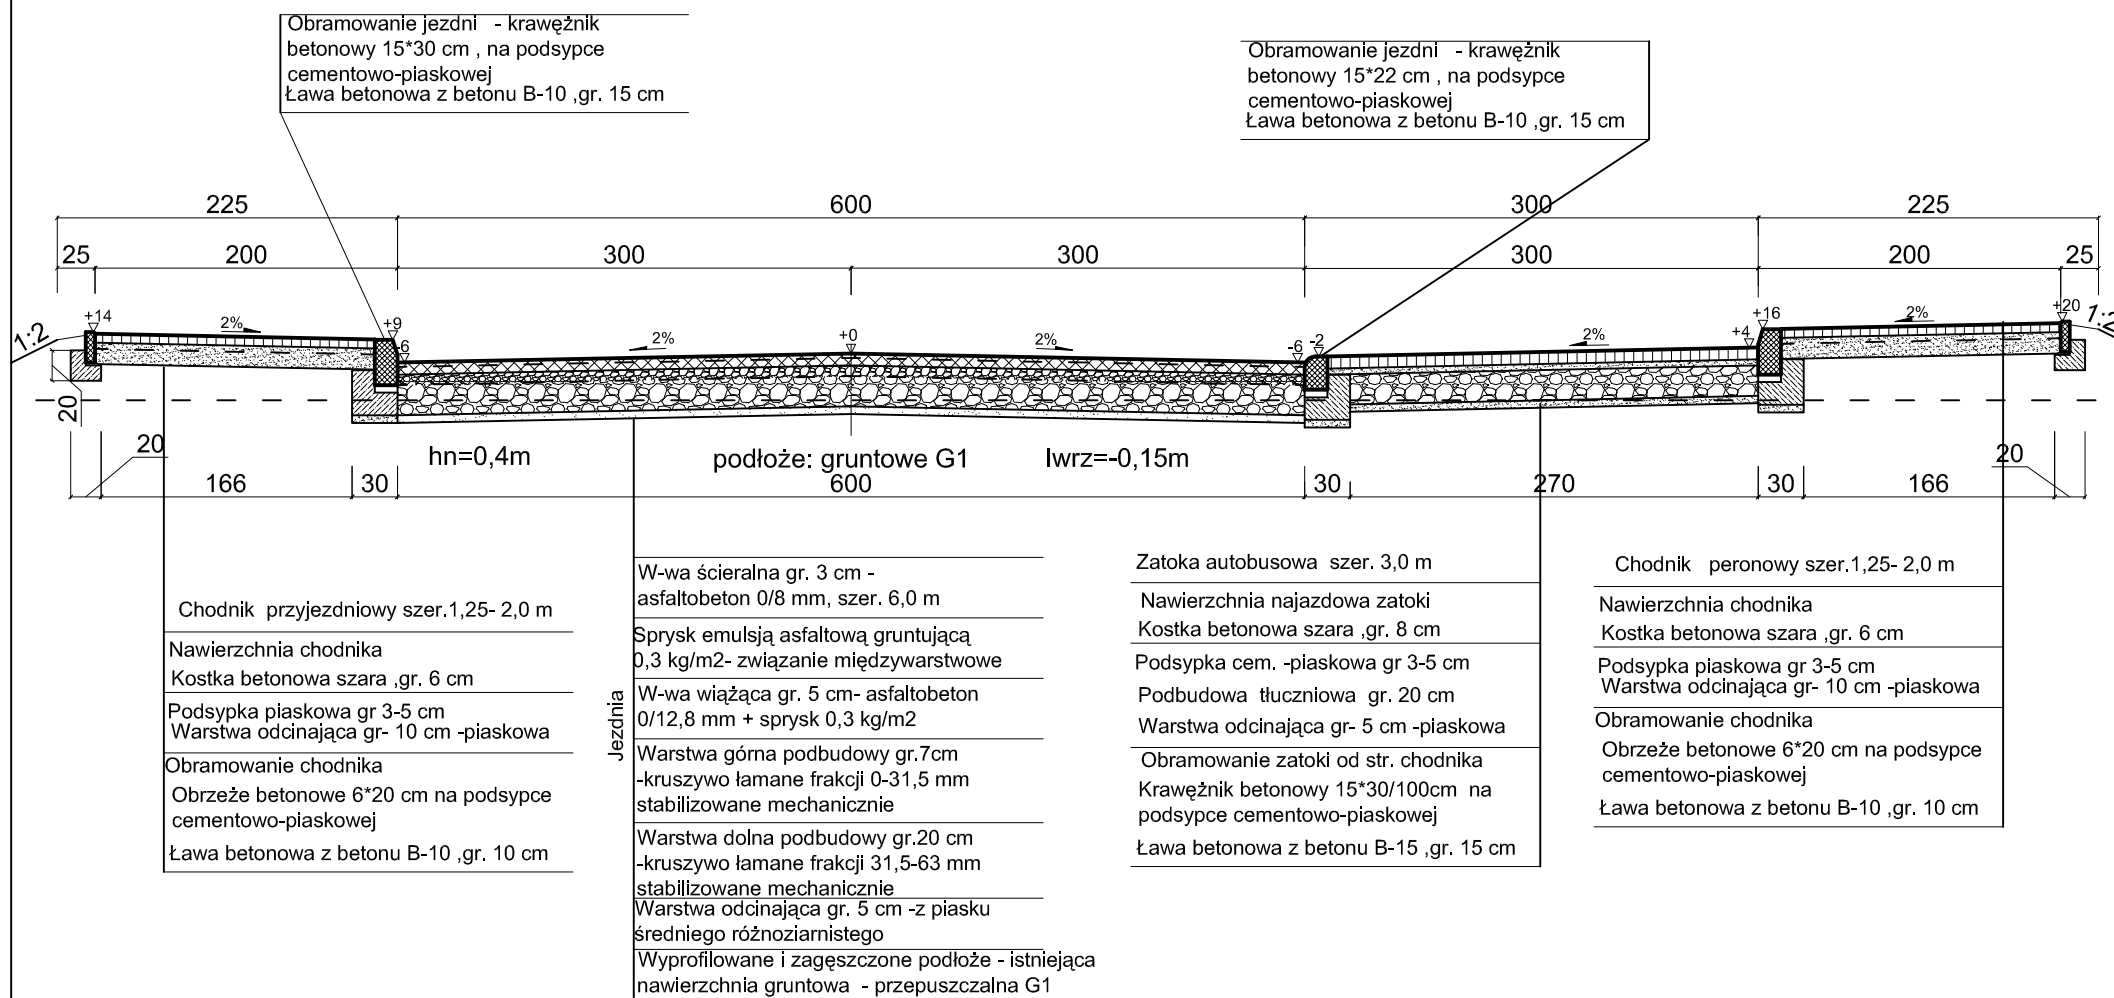

## 2. Konstrukcja korpusu drogi w km 0+076 - 0+585,5 i km 0+684-1+018

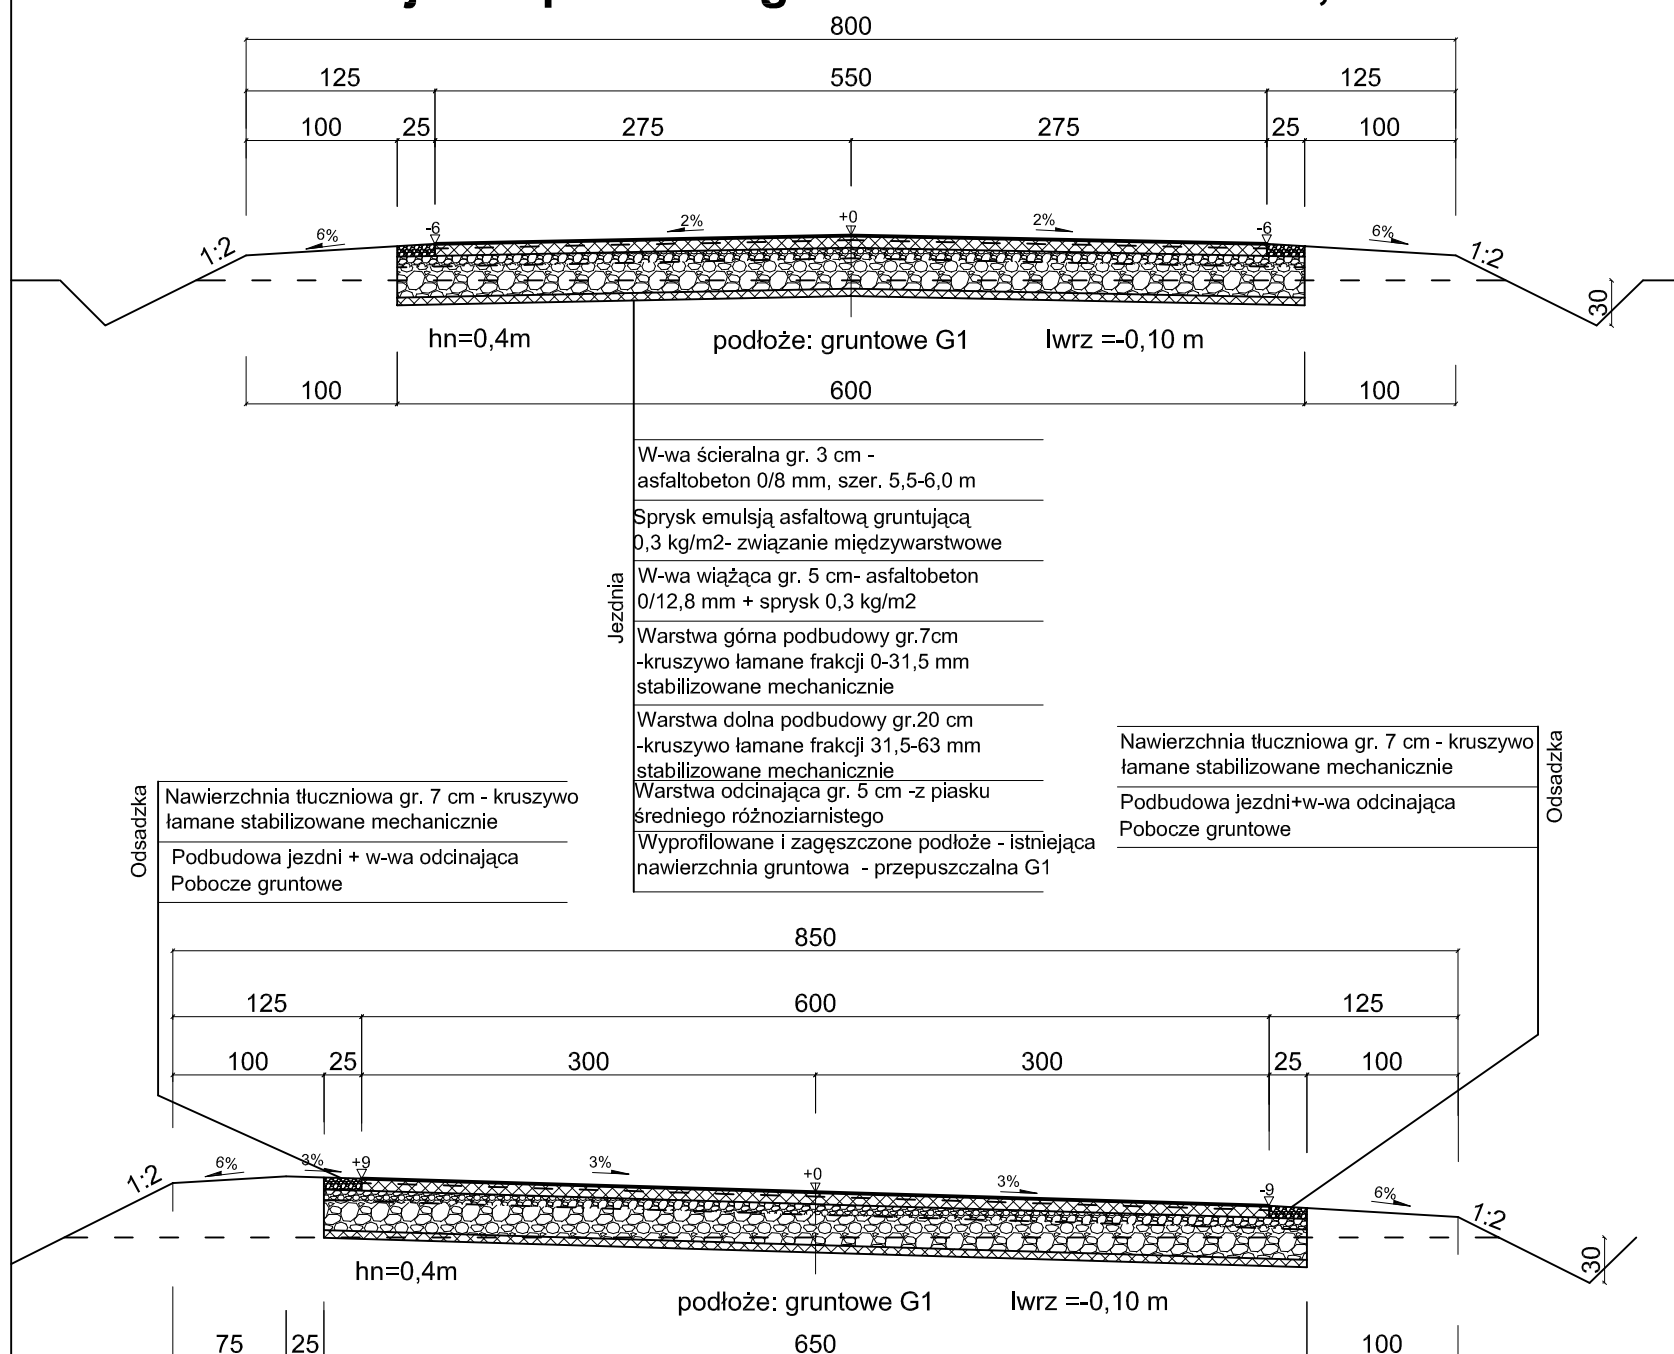

### 3. Konstrukcja korpusu drogi w km 0+605,5 - 0+664,4 łuk poziomy

Przedsięwzięcie: Przebudowa ciągu drogi gminnych Kominy-Brodnicza dl. 1,220 km , w obszarze dr nr 080523C Górczenia - Kominy o dł. 0,205 km, w km +973-2+178 (dz. nr 231 cz. dz. nr $\frac{244}{1}$ o/Kominy) oraz w obszarze dr. Kominy-Brodnicza o dł. 1,015 km , w km 0+003-1+018 (dz. nr 244/1, 245/13, $\frac{246}{2}$ oraz cz. dz. nr 245/18, 245/13, 245/5, 245/24, $\frac{247}{2}$ )		Data 02.2010	Branda DR	Skala 1:50	Nr. rys. 5b
Odbiór: Droga gm. kl. "L" Kominy - Brodnica dl. 1,015 km , w km 0+003-1+018		Asystent projektanta: mgr inż. RYSZARD IWANUS Upr.: BP-BAC/1591053 KUP.BD/074101			
Inwestor: Gmina Brodnica, ul. Zamkowa 13A, 87-300 Brodnica		mgr inż. RYSZARD IWANUS Upr.: BP-BAC/096107			
Tytuł rys. Konstrukcja elementów pasa przebudowywanej drogi w km 0+003-1+018					
Stanowisko Projekt BUDOWLANO-WYKONAWCZY					