OZNACZENIA :

- Projektowana krawędź jezdni+ nawierzchnia asfaltowa nkrokrawężnikowana
- Projektowana krawędź jezdni-krawężnik przejazdowy
- Projektowana krawędź chodnika lub ciągu pieszego (obrzeże)
- Projektowana budowa jezdni -nawierzchnia asfaltowa na podbudowie tłuczniowej
- Projektowana budowa zatok autobusowych i zjazdów o nawierzchni z kostki betonowej 8 cm na podbudowie
- Projektowana budowa chodników o nawierzchni z kostki betonowej 6cm na podsypce piaskowej

ZAKŁAD USŁUG INWESTYCYJNYCH IWANUS - Danuta Iwanus
87-300 Brodnica ,ul. Nowa 41A ,tel. 0-56-4932750

Przedsięwzięcie : **Przebudowa ciągu dróg gminnych Kominy- Brodnica dł. 1,220 km , w obszarze dr. nr 080523C Gorczenica - Kominy o dł. 0,205 km , w km 1+973-2+178 (dz. nr 25 i cz. dz. nr 245/24 o/Kominy) oraz w obszarze dr. Kominy-Brodnica o dł. 1,015 km , w km 0+003- 1+018 (dz. nr 244/1, 245/23,247/9 oraz cz. dz. nr 245/18,245/13,245/3, 245/24,247/8?)**

Data	Branża	Skala	Nr. rys.
02.2010	DR	1: 500	1b

Obiekt : Drogi gm. kl. "L" o dł. 1,220 km w Gm.Brodnica- dr nr 080523C Gorczenica-Kominy na odcinku o dł. 0,205 km , w km 1+973 -2+178 oraz dr. Kominy-Brodnica dł. 1,015 km , w km 0+003-1+018

Projektował: mgr inż. DANUTA IWANUS Upr. BP-RN/-0108/10/OE KUP/BIDO/0103

Sprawdził projektant: mgr inż. RYSZARD IWANUS Upr. KOPO/0108/OE/08 KUP/BIDO/0057

Inwestor: Gmina Brodnica, ul. Zamkowa 13A , 87-300 Brodnica

Treść rys. **Projekt zagospodarowania pasa drogowego przebud. drogi w km 0+003-0+360**
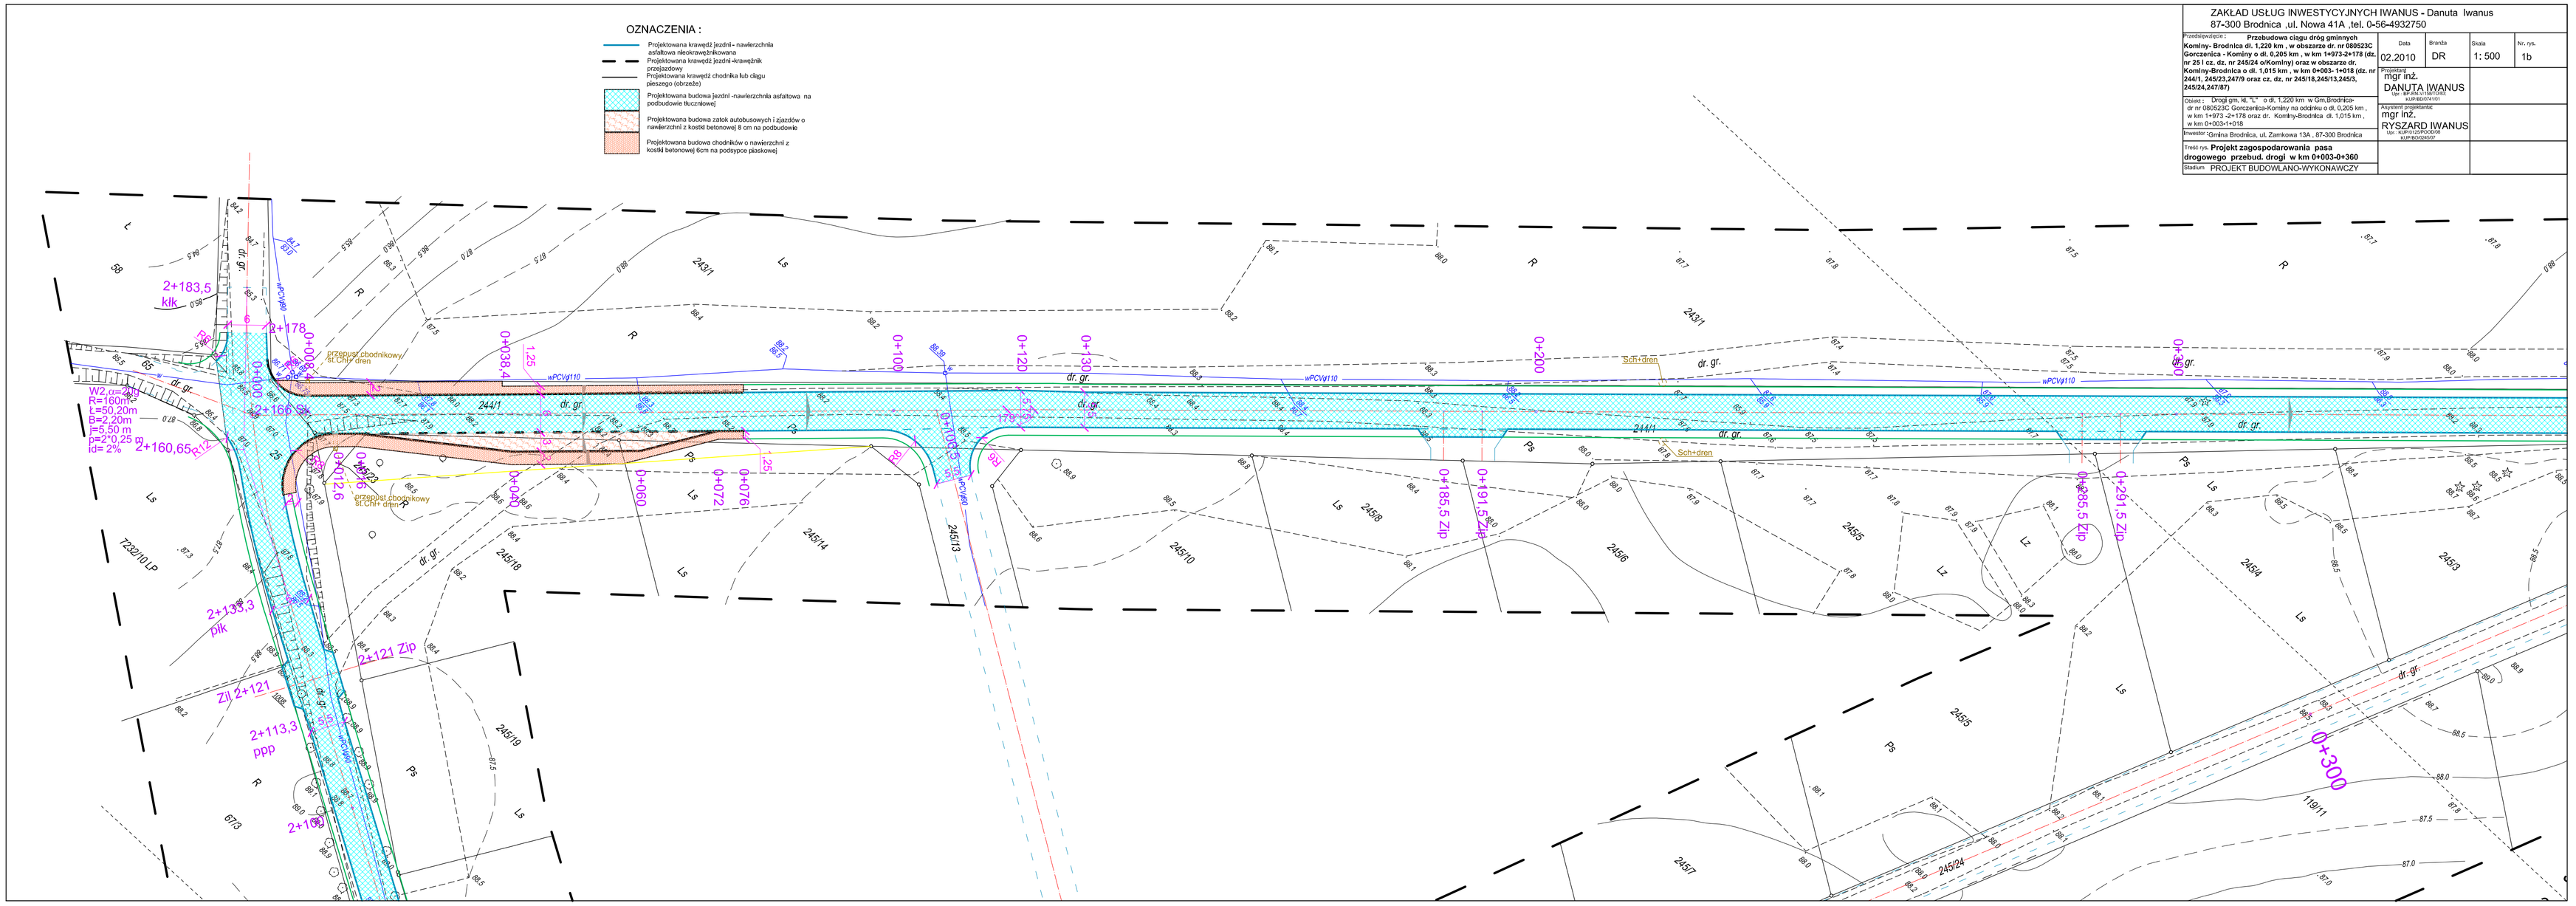
Stadium PROJEKT BUDOWLANO-WYKONAWCZY