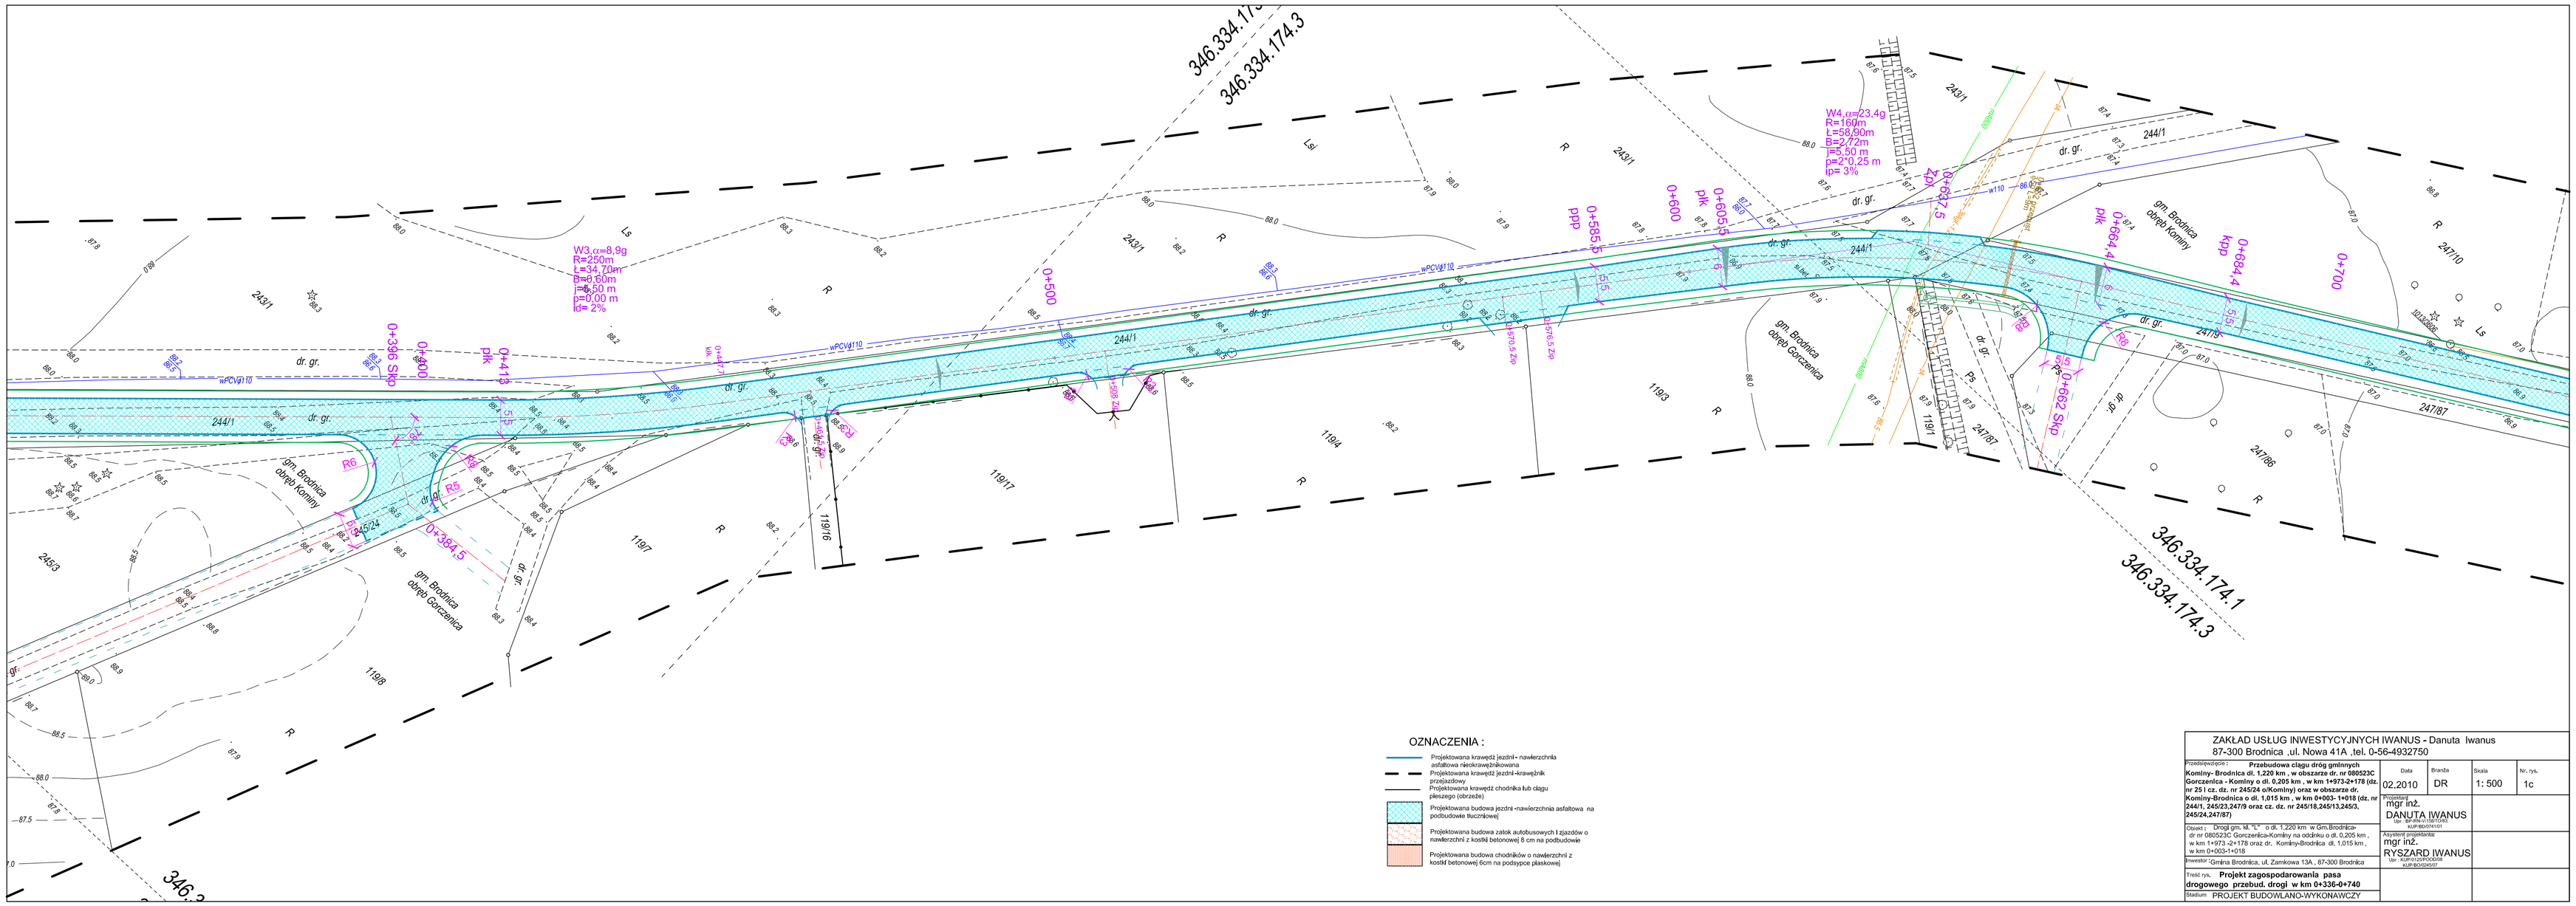

ZAKŁAD USŁUG INWESTYCYJNYCH IWANUS - Danuta Iwanus
87-300 Brodnica ,ul. Nowa 41A ,tel. 0-56-4932750

Przedsięwzięcie: **Przebudowa ciągu dróg gminnych Komlny- Brodnica dl. 1,220 km , w obszarze dr, nr 080523C Gorczenica - Komlny o dl. 0,205 km , w km 1+973-2+178 (dz. nr 25 i cz. dz. nr 245/24 o/Komlny) oraz w obszarze dr. Komlny-Brodnica o dl. 1,015 km , w km 0+003- 1+018 (dz. nr 244/1, 245/23,247/9 oraz cz. dz. nr 245/18,245/13,245/3, 245/24,247/87)**	Data 02.2010	Branża DR	Skala 1: 500	Nr. rys. 1c
Obiekt: Drogi gm. kl."L" o dł. 1,220 km w Gm.Brodnica-dr nr 080523C Gorczenica-Komlny na odcłinku o dł. 0,205 km , w km 1+973 -2+178 oraz dr. Komlny-Brodnica dł. 1,015 km , w km 0+003-1+018	Projektował: mgr inż. DANUTA IWANUS tel. 56 4932 750 KUP-BDO/74101			
Inwestor: Gmina Brodnica, ul. Zamkowa 13A , 87-300 Brodnica	Aktualizował projektant: mgr inż. RYSZARD IWANUS tel. KUP/0125/POOP KUP-BDO/08/07			
Treść rys. **Projekt zagospodarowania pasa drogowego przebud. drogi w km 0+336-0+740**				
Stadium PROJEKT BUDOWLANO-WYKONAWCZY				