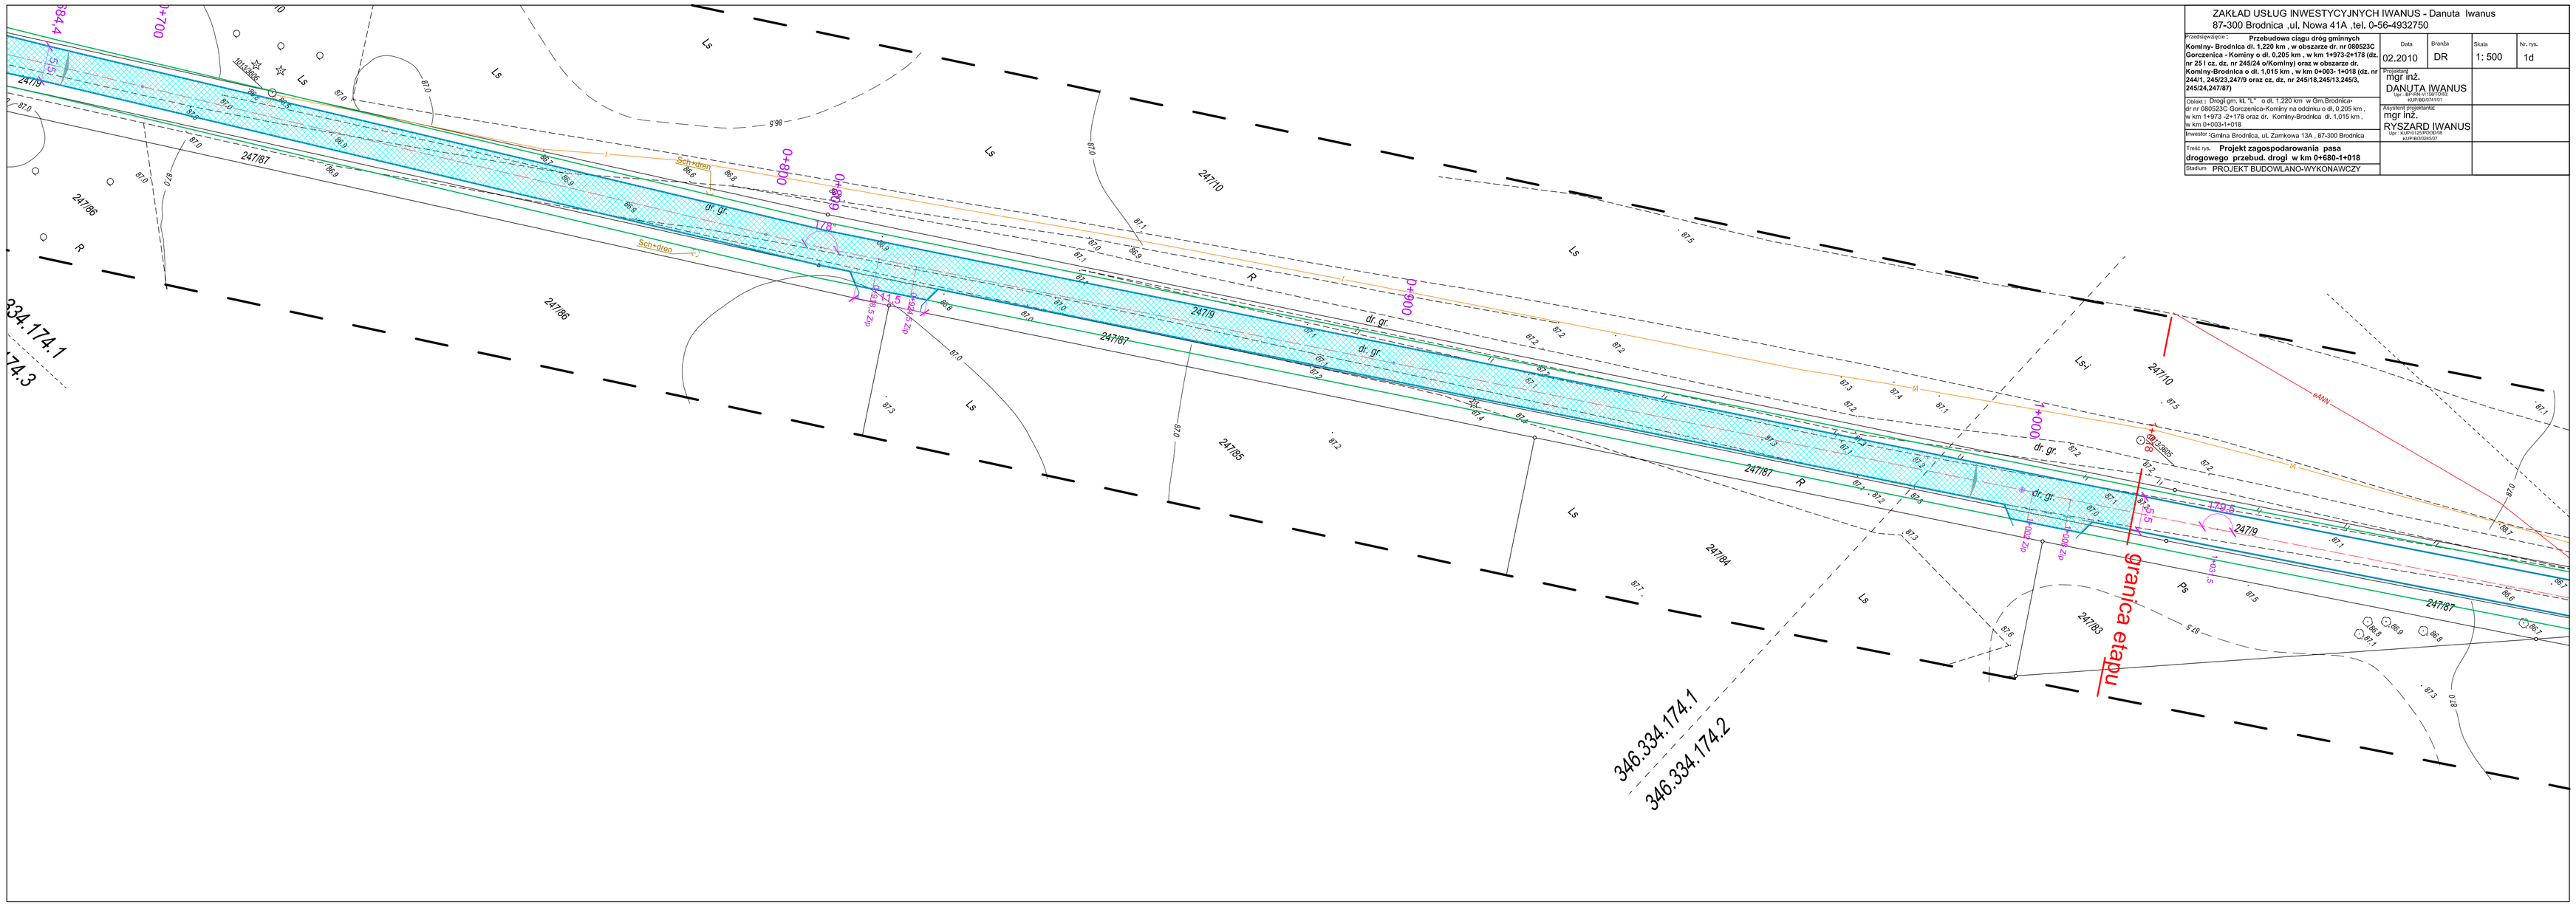

ZAKŁAD USŁUG INWESTYCYJNYCH IWANUS - Danuta Iwanus
87-300 Brodnica ,ul. Nowa 41A ,tel. 0-56-4932750

Przedsięwzięcie: **Przebudowa ciągu dróg gminnych Kominy- Brodnica dł. 1,220 km , w obszarze dr. nr 080523C Gorczenica - Kominy o dł. 0,205 km , w km 1+973-2+178 (dł. nr 25 i cz. dz. nr 245/24 o/Kominy) oraz w obszarze dr. Kominy-Brodnica o dł. 1,015 km , w km 0+003- 1+018 (dz. nr 244/1, 245/23,247/9 oraz cz. dz. nr 245/18,245/13,245/3, 245/24,247/87)**	Data 02.2010	Branża DR	Skala 1: 500	Nr. rys. 1d
Obiekt: Drogi gm. kl. "L" o dł. 1,220 km w Gm.Brodnica- dr nr 080523C Gorczenica-Kominy na odcinku o dł. 0,205 km , w km 1+973 -2+178 oraz dr. Kominy-Brodnica dł. 1,015 km , w km 0+003+1+018	Projektant: mgr inż. DANUTA IWANUS Opr. BP-IDN-0108/10/Et KUP/8503/10/10			
Inwestor: Gmina Brodnica, ul. Zamkowa 13A , 87-300 Brodnica	Asystent projektanta: mgr inż. RYSZARD IWANUS Upr. KOPO/0248/POOK/09 KUP/8503/09/07			
Treść rys.: **Projekt zagospodarowania pasa drogowego przebud. drogi w km 0+680-1+018**				
Stadium: PROJEKT BUDOWLANO-WYKONAWCZY				