


Konstrukcja korpusu drogi Kominy - Brodnica w km 0+220 i 0+790 z odbiornikiem wspomagającym infiltrację wód opadowych

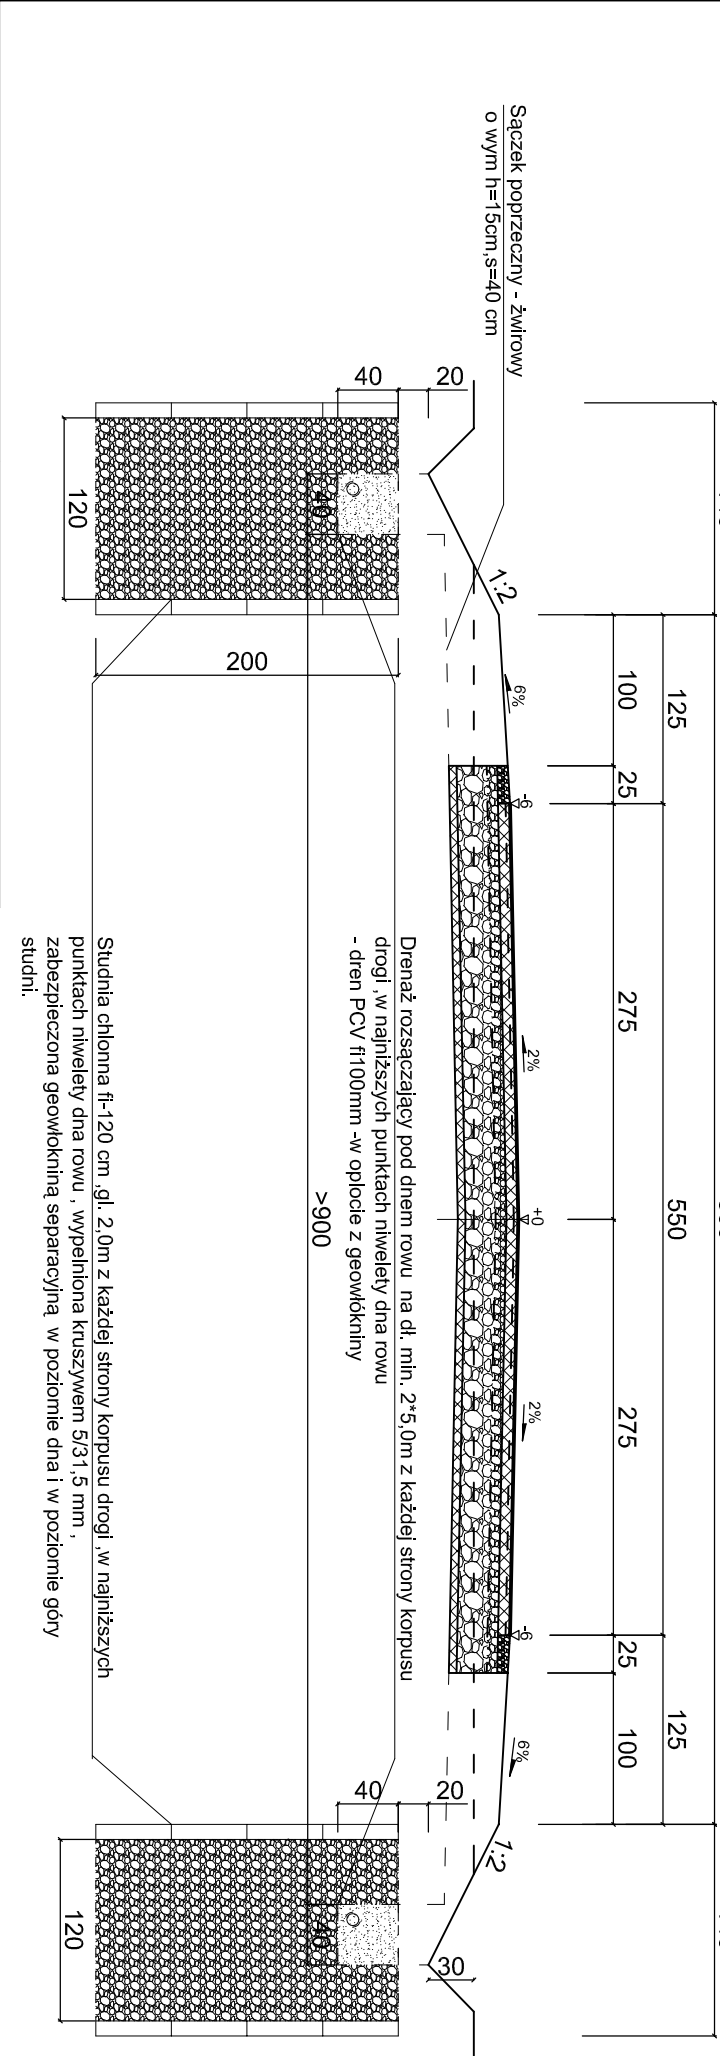

ZAKŁAD USŁUG INWESTYCYJNYCH IWANUS - Danuta Iwanus
87-300 Brodnica ,ul. Nowa 41A ,tel. 0-56-4932750

| | | | | | | | | | | | |
|--|--|--|--|---------|--|--------|--|--------|--|----------|--|
| Przedsięwzięcie : Przebudowa ciągu dróg gminnych Kominy- Brodnica dl. 1,220 km , w obszarze dr. nr 080523C Gorzenica - Kominy o dl. 0,205 km , w km 1+973-2+178 (dz. nr 25 I cz. dz. nr 244/1 oraz w obszarze dr. Kominy-Brodnica o dl. 1,015 km , w km 0+003-1+018 (dz. nr 244/1, 245/23, 245/18, 245/13, 245/3, 245/24, 245/25) | | | | Data | | Branża | | Skala | | Nr. rys. | |
| | | | | 02.2010 | | DR | | 1 : 50 | | 5d | |
| Projektant mgr inż. DANUTA IWANUS Upr.: BP-RK.VI/5871083 KUP.BE074107 | | | | | | | | | | | |
| Asystent projektanta: mgr inż. RYSZARD IWANUS Upr.: KUP.BE074108 KUP.BE024507 | | | | | | | | | | | |
| Inwestor : Gmina Brodnica, ul. Zamkowa 13A, 87-300 Brodnica w km 0+003 - 1+018 | | | | | | | | | | | |
| Objekt : Droga gm. kl. "L" Kominy - Brodnica dl. 1,015 km , w km 0+003 - 1+018 | | | | | | | | | | | |
| Treść rys. Konstrukcja odwodnienia wgłębne | | | | | | | | | | | |
| usytuowanego w pasie drogowym | | | | | | | | | | | |
| Stadium PROJEKT BUDOWLANO-WYKONAWCZY | | | | | | | | | | | |