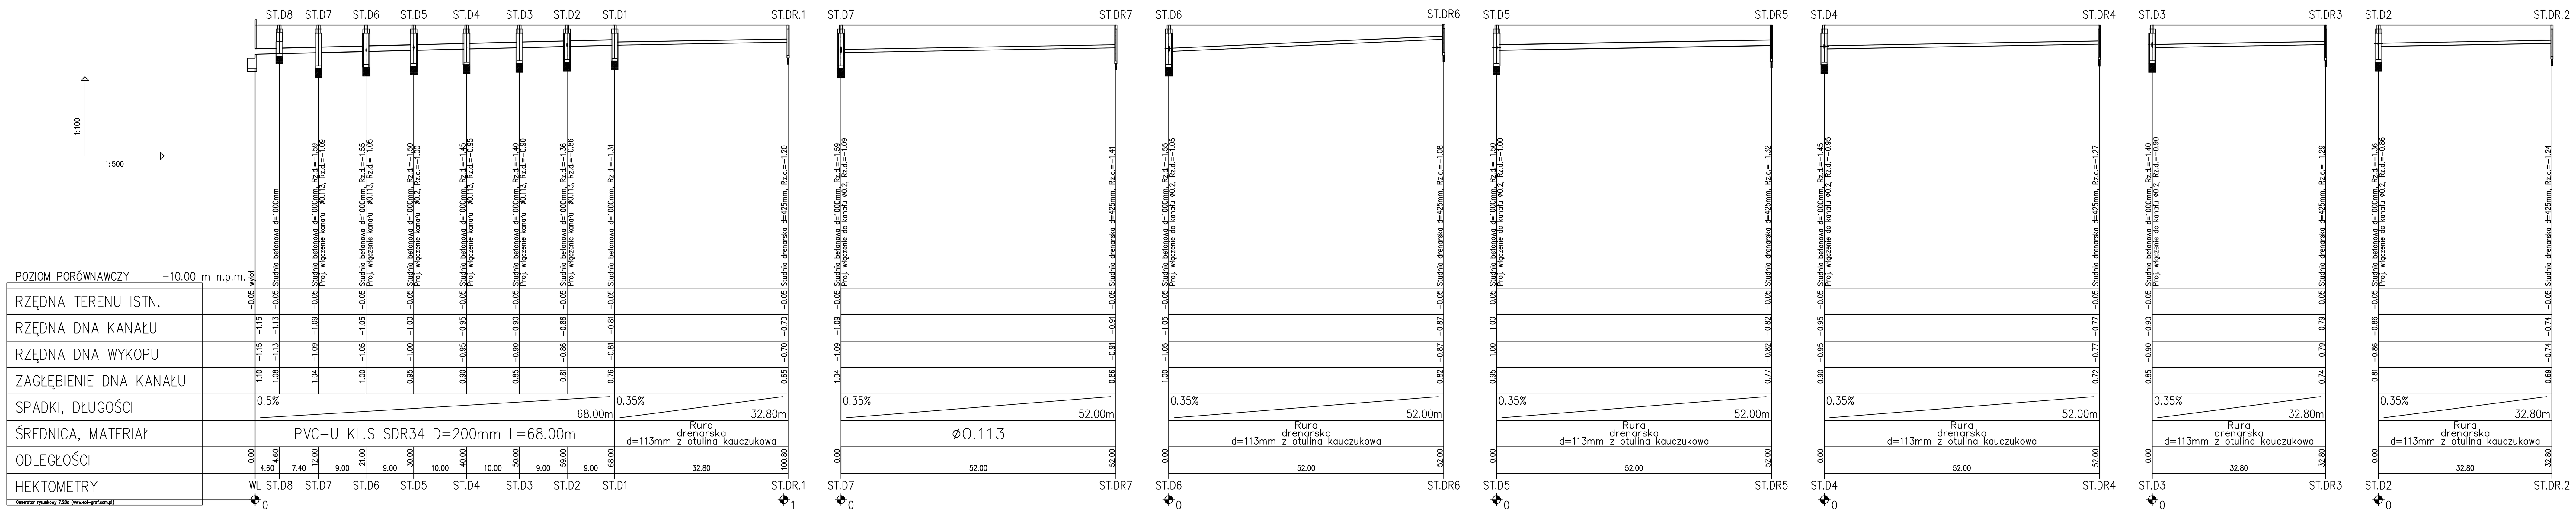

ODBIÓR INWESTORSKI:
–

UZGODNIONO Z BRANŻAMI:
–KONSTRUKCJA –
–INSTALACJE SANITARNE –
–INSTALACJE ELEKTRYCZNE –
–

WYDANIE NR: 1
Z DNIA: 20.04.2009

NAZWA I ADRES INWESTYCJI:
Moje boisko Orlik 2012
Gmina Brodnica, Szczuka działka nr ewid. 256

JEDNOSTKA PROJEKTOWA:
ARMAGEDDON Biuro Projektowe, ul.Kmieca 10A, 61–654 Poznań, tel. 0048/61/8288294, fax 0048/61/8288347 biuro@armageddon.com.pl

INWESTOR: Gmina Brodnica
ADRES: ul. Zamkowa 13A, Brodnica – 87–300 Brodnica

	IMIĘ I NAZWISKO	NUMER UPRAWNIEŃ	PODPIS
GŁÓWNY PROJEKTANT	Robert BARCIKOWSKI, dr hab. inż. arch.	7131/95/P/2000	
PROJEKTOWAŁ	Andrzej Barna, mgr inż.	WKP/0034/POOS/03	
SPRAWDZIŁ	Andrzej BOROWCZYK, mgr inż.	WKP/0244/POOS/05	

BRANŻA: SANITARKA
STADIUM: PROJEKT BUDOWLANY – ADAPTACJA
TYTUŁ: SIECI ZEWNĘTRZNE – PROFIL
DATA: 20.04.09
SKALA: 1:100
NR: A0336 S-03