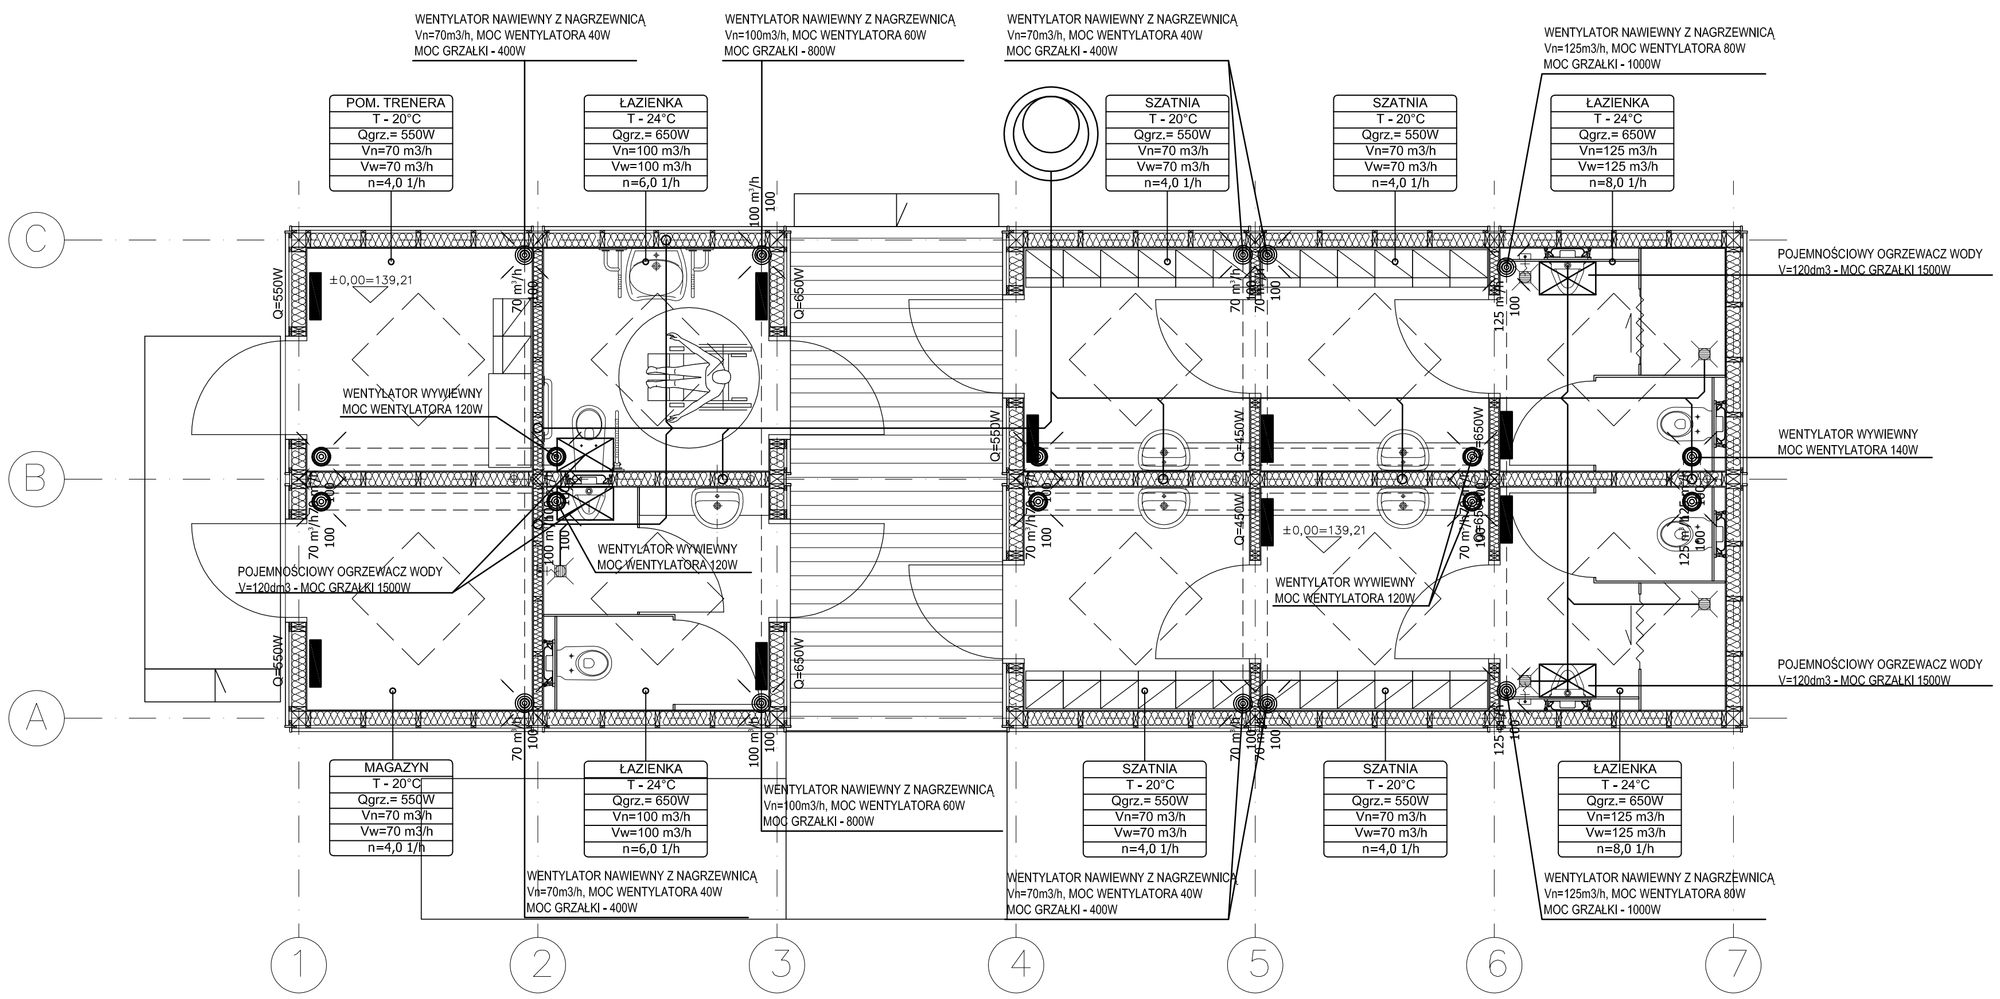

ODBIOR INWESTORSKI:
–
UZGODNIONO Z BRANŻAMI:
– KONSTRUKCJA –
– INSTALACJE SANITARNE –
– INSTALACJE ELEKTRYCZNE –
–

WYDANIE NR: 1
Z DNIA: 20.04.2009

NAZWA I ADRES INWESTYCJI:
Moje boisko Orlik 2012
Gmina Brodnica, Szczuka działka nr ewid. 256

JEDNOSTKA PROJEKTOWA:
ARMAGEDDON Biuro Projektowe, ul.Kmieca 10A, 61-654 Poznań, tel. 0048/61/8288294, fax 0048/61/8268347 biuro@armageddon.com.pl

INWESTOR: Gmina Brodnica
ADRES: ul. Zamkowa 13A, Brodnica – 87-300 Brodnica

	IMIĘ I NAZWISKO	NUMER UPRAWNIEŃ	PODPIS
GŁÓWNY PROJEKTANT	Robert BARELKOWSKI, dr hab. inż. arch.	7131/50/P/2000	
PROJEKTOWAŁ	Andrzej Borna, mgr inż.	WKP/0034/POOS/03	
SPRAWDZIŁ	Andrzej BOROWCZYK, mgr inż.	7131/47/P/2000	

BRANŻA: SANITARKA
STADIUM: PROJEKT BUDOWLANY – ADAPTACJA
TYTUŁ: SANITARKA – WERSJA STANDARD+

DATA: 20.04.09
SKALA: 1:50
NR: A0336 S-04

zadanie:
ORLIK 2012
MODUŁOWY SYSTEM ZAPLECZA BOISK SPORTOWYCH

inwestycja:
WYKONANO NA ZAMÓWIENIE MINISTERSTWA SPORTU I TURYSTYKI

generalny projektant/wykonawca projektu:
Kulczynski Architekt
sp. z o.o.
UL. ZGODA 4 m. 2, 00-018 WARSZAWA
tel./fax 827 29 18 tel. 828 22 00

autorzy:
projektant generalny: arch. Bogdan Kulczyński St-290/82, MKIS25/AWW/i87
projektanci: mgr.inż. Krzysztof Michałowski St 141/75
PROJEKTANT
mgr inż. Krzysztof Michałowski
upr. bud. St. 141/75

temat rysunku:
WERSJA STANDARD +
RZUT - KONDYGNACJI 1 - PARTER

PROJEKT ZAMIENNY

opracował:
sprawdził: inż. Waldemar Sałkowski
spec. inż. ogrzewnictwa
Upr. Bud. [illegible] 5/G68

branża:
INSTALACJE SANITARNE

faza:
PROJEKT ARCHITEKTONICZNO-BUDOWLANY

nr projektu:	indeks fazy:	obiekt:	nr rysunku:	rewizja:	data edycji:	arkusz:	skala:
08.01	ABW	S+	SAN-02-01	PZ	09.02	1/1	1:50