




**Przekrój jezdni - remont przez wykonanie poszerzenia i nakładki z MMA w km 0+035 -0+074 , 1+886-1+929,5**

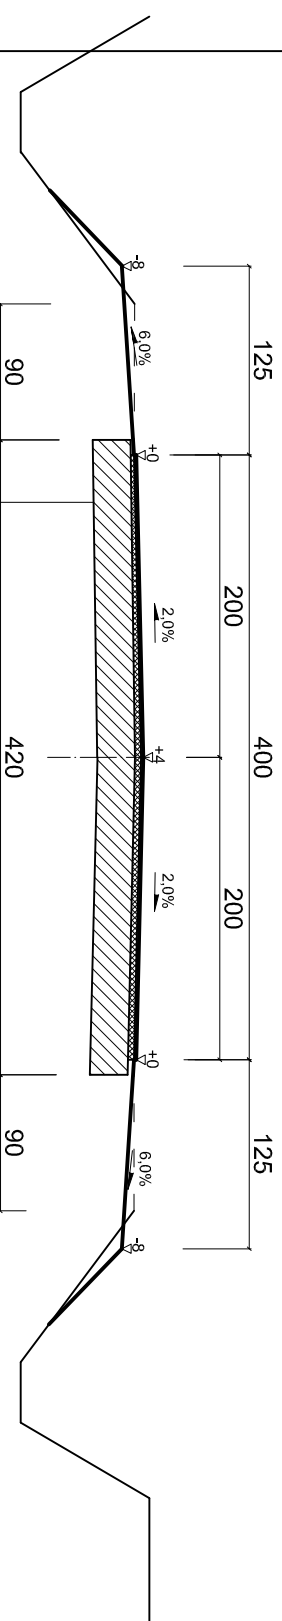

**Przekrój jezdni spadek daszkowy ,j= 4,0m**

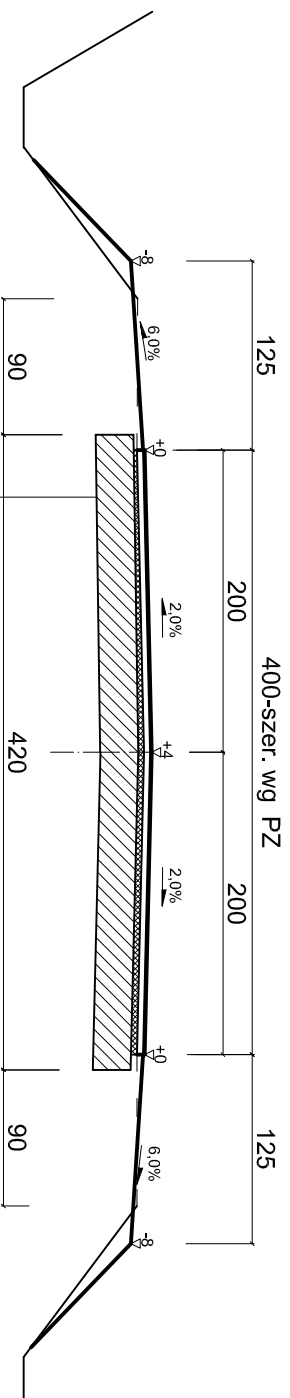

**Przekrój jezdni - remont przez wykonanie nakładki z MMA w km 0+074 -0+315 , 2+103-2+177 , 2+320-2+340**

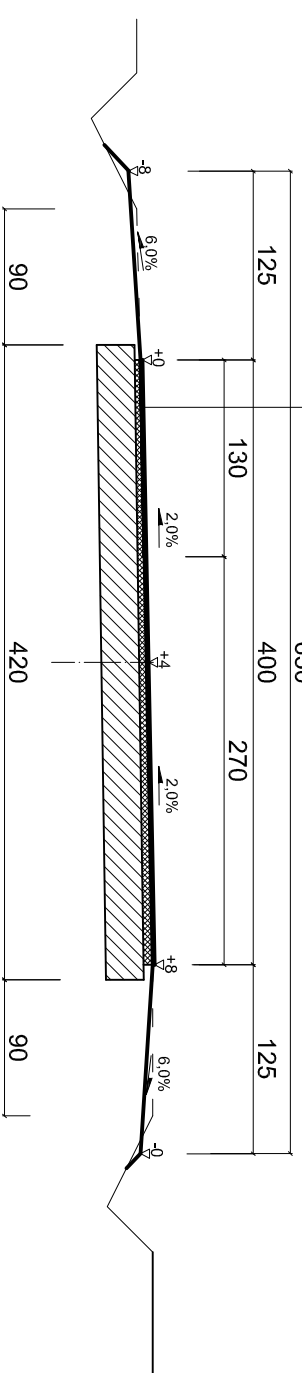

**Przekrój jezdni spadek jednostronny ,j= 4,0m**

**ZAKŁAD USŁUG INWESTYCYJNYCH IWANUS - Danuta Iwanus**  
87-300 Brodnica , ul. Nowa 41A , tel. 56-4932750, 509 986 365

|  |           |        |        |          |
|--|-----------|--------|--------|----------|
| Obiekt: Remont drogi gminnej G 080517 Niewierz - Mszano , dl. 2,34 km (dz. nr 141 , nr 75 o Mszano, dz. nr 184 o Niewierz) | Data      | Branża | Skala  | Nr. rys. |
|  | 06.2013r. | DR     | 1 : 50 | 2        |

|  |   |
|--|---|
| Investor - Gmina Brodnica , Urząd Gminy Brodnica , 87-300 Brodnica, ul.Zamkowa 13a | Projektant  |
|  | mgr inż. DANUTA IWANUS<br>KUP/BD0741/01<br>Upr.: BP-RNkV/15870/03 |

|  |   |
|--|---|
| Treść rys. Przekroje konstrukcyjne dr. nr G080517 Niewierz - Mszano , odc. dl. 2,34 km | Projektant i sprawdzający   |
|  | mgr inż. RYSZARD IWANUS<br>KUP/0125/POOD/08<br>Upr.: KUP/0125/POOD/08<br>KUP/R0245/07 |

|                     |                       |
|---------------------|-----------------------|
| Stadium             | Opracował             |
| PROJEKT UPROSZCZONY | inż. KRZYSZTOF IWANUS |