
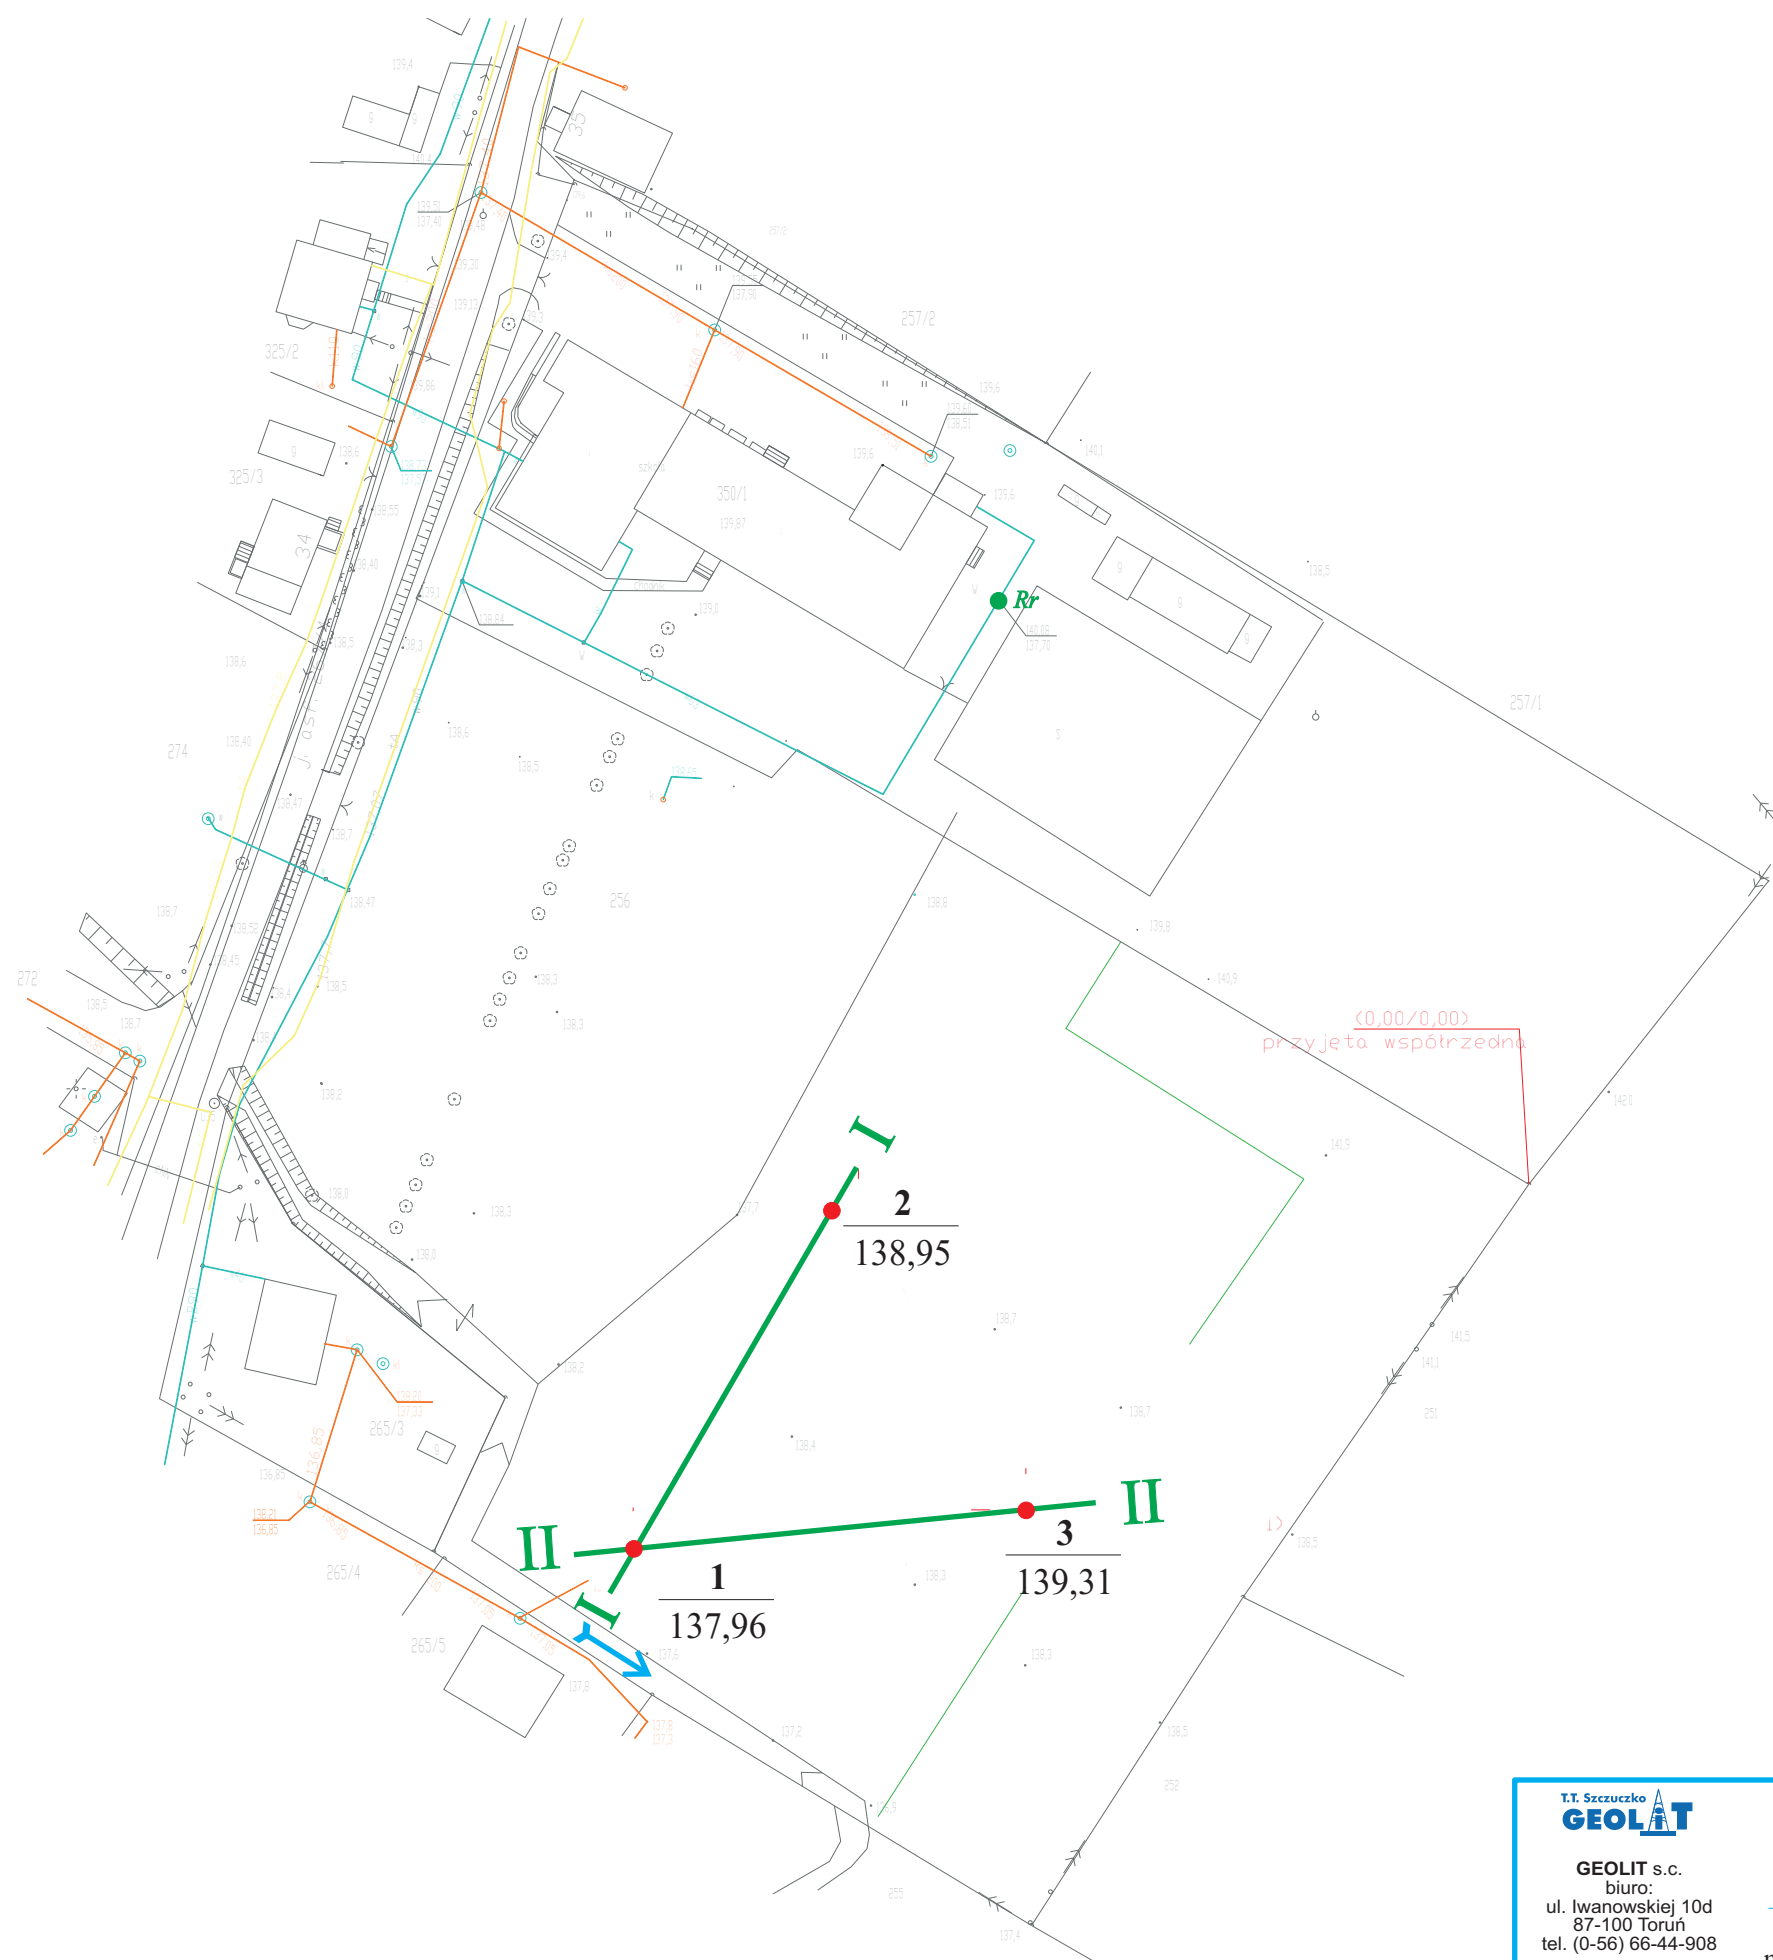


MAPA DOKUMENTACYJNA
skala 1 : 1000

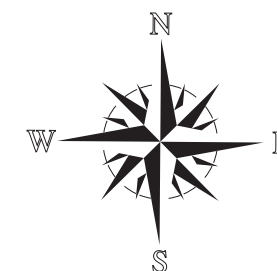

Legenda:

- otwór badawczy
- $\frac{1}{137,96}$ numer otworu
rzędna terenu
- I — I przekrój geotechniczny
- Rr reper roboczy
- ↘ kierunek okresowego przepływu wód w rowie

T.T. Szczuczko
GEOLIT

GEOLIT s.c.
biuro:
ul. Iwanowskiej 10d
87-100 Toruń
tel. (0-56) 66-44-908

Dokumentacja geotechniczna

dla projektu "MOJE BOISKO - ORLIK 2012"
w msc. Szczuka dz. nr 256 i 350/1

Opracował:
mgr inż. T. Szczuczko

Data:
IV 2009

Zał. nr 1