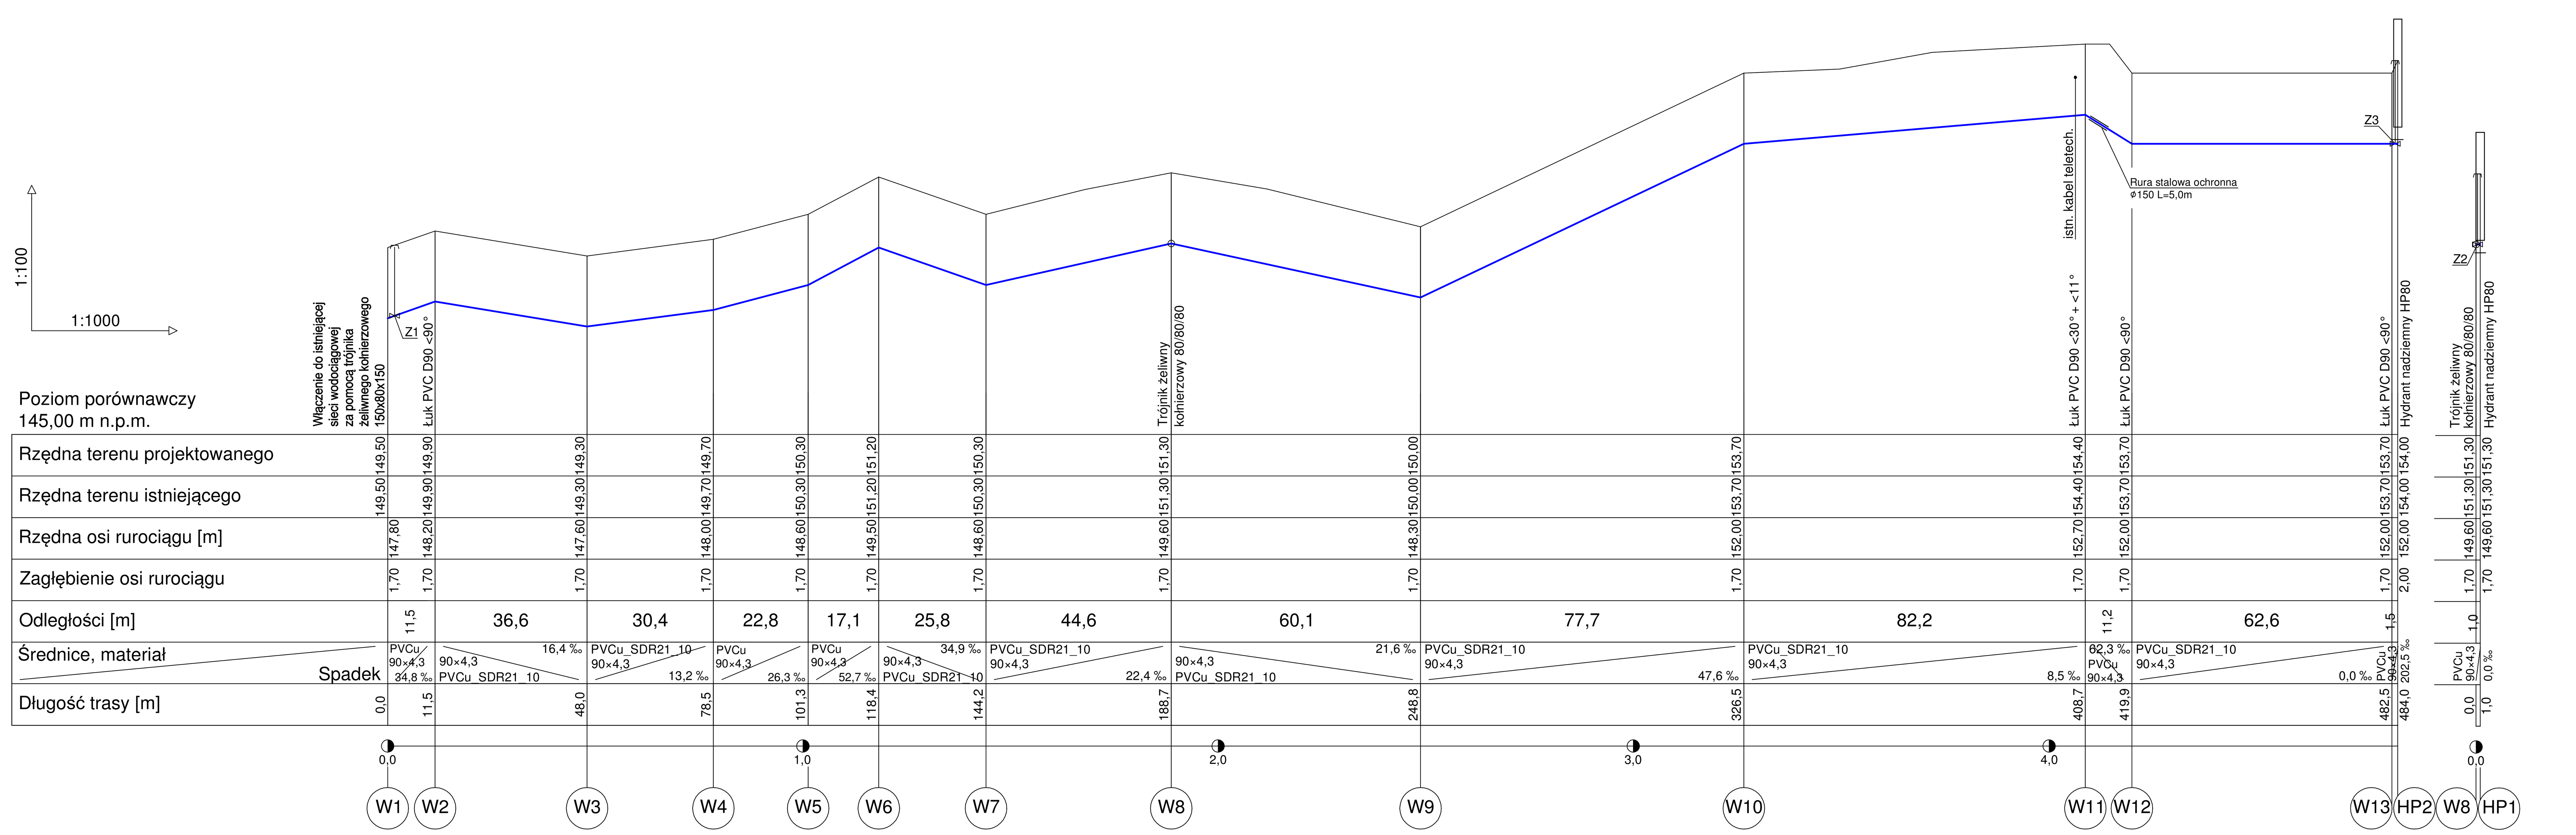

Węzeł	Rzędna terenu projektowanego	Rzędna terenu istniejącego	Rzędna osi rurociągu [m]	Zagłębienie osi rurociągu	Długość trasy [m]
W1	149,50	149,50	147,80	1,70	0,0
W2	149,90	149,90	148,20	1,70	11,5
W3	149,30	149,30	147,60	1,70	48,0
W4	149,70	149,70	148,00	1,70	78,5
W5	150,30	150,30	148,60	1,70	101,3
W6	151,20	151,20	149,50	1,70	118,4
W7	150,30	150,30	148,60	1,70	144,2
W8	151,30	151,30	149,60	1,70	188,7
W9	150,00	150,00	148,30	1,70	248,8
W10	153,70	153,70	152,00	1,70	326,5
W11	154,40	154,40	152,70	1,70	408,7
W12	153,70	153,70	152,00	1,70	419,9
W13	153,70	153,70	152,00	1,70	482,5
HP2	154,00	154,00	152,00	2,00	484,0
W8	151,30	151,30	149,60	1,70	0,0
HP1	151,30	151,30	149,60	1,70	1,0

Odcinek	Odległości [m]	Średnice, materiał	Spadek
W1–W2	11,5	PVCu 90×4,3	34,8 ‰
W2–W3	36,6	90×4,3 PVCu_SDR21_10	16,4 ‰
W3–W4	30,4	PVCu_SDR21_10 90×4,3	13,2 ‰
W4–W5	22,8	PVCu 90×4,3	26,3 ‰
W5–W6	17,1	PVCu 90×4,3	52,7 ‰
W6–W7	25,8	90×4,3 PVCu_SDR21_10	34,9 ‰
W7–W8	44,6	PVCu_SDR21_10 90×4,3	22,4 ‰
W8–W9	60,1	90×4,3 PVCu_SDR21_10	21,6 ‰
W9–W10	77,7	PVCu_SDR21_10 90×4,3	47,6 ‰
W10–W11	82,2	PVCu_SDR21_10 90×4,3	8,5 ‰
W11–W12	11,2	PVCu 90×4,3	62,3 ‰
W12–W13	62,6	PVCu_SDR21_10 90×4,3	0,0 ‰
W13–HP2	1,5	PVCu 90×4,3	202,5 ‰
W8–HP1	1,0	PVCu 90×4,3	0,0 ‰

Inwestor: Gmina Brodnica, ul. Zamkowa 13A 87-330 Brodnica	Biuro projektowe: Usługi Inżynieryjne "NOVUMINŻ" Piotr Witkowski, 87-300 Brodnica ul. Wiejska 11A, tel./fax (56)649-83-04 tel. 509-165-181, e-mail: novuminz@vp.pl
Adres obiektu: Cielęta, gm. Brodnica, dz. nr 75/4, 82/4, 82/6, 79/3, 79/2, 76, 77	
Branża: Sanitarna	Data oprac.: 05/2013
Projektant: mgr inż. Piotr Witkowski KUP/0056/POOS/09, specjalność: instalacje sanitarne bez ograniczeń	Podpis:	Stadium: Projekt budowlany
Asystent projektanta: mgr inż. Marcin Łapkiewicz	Podpis:
Obiekt: Sieć wodociągowa	Tytuł rysunku: Profil podłużny	Skala: 1:100/1000	Nr rysunku: 2