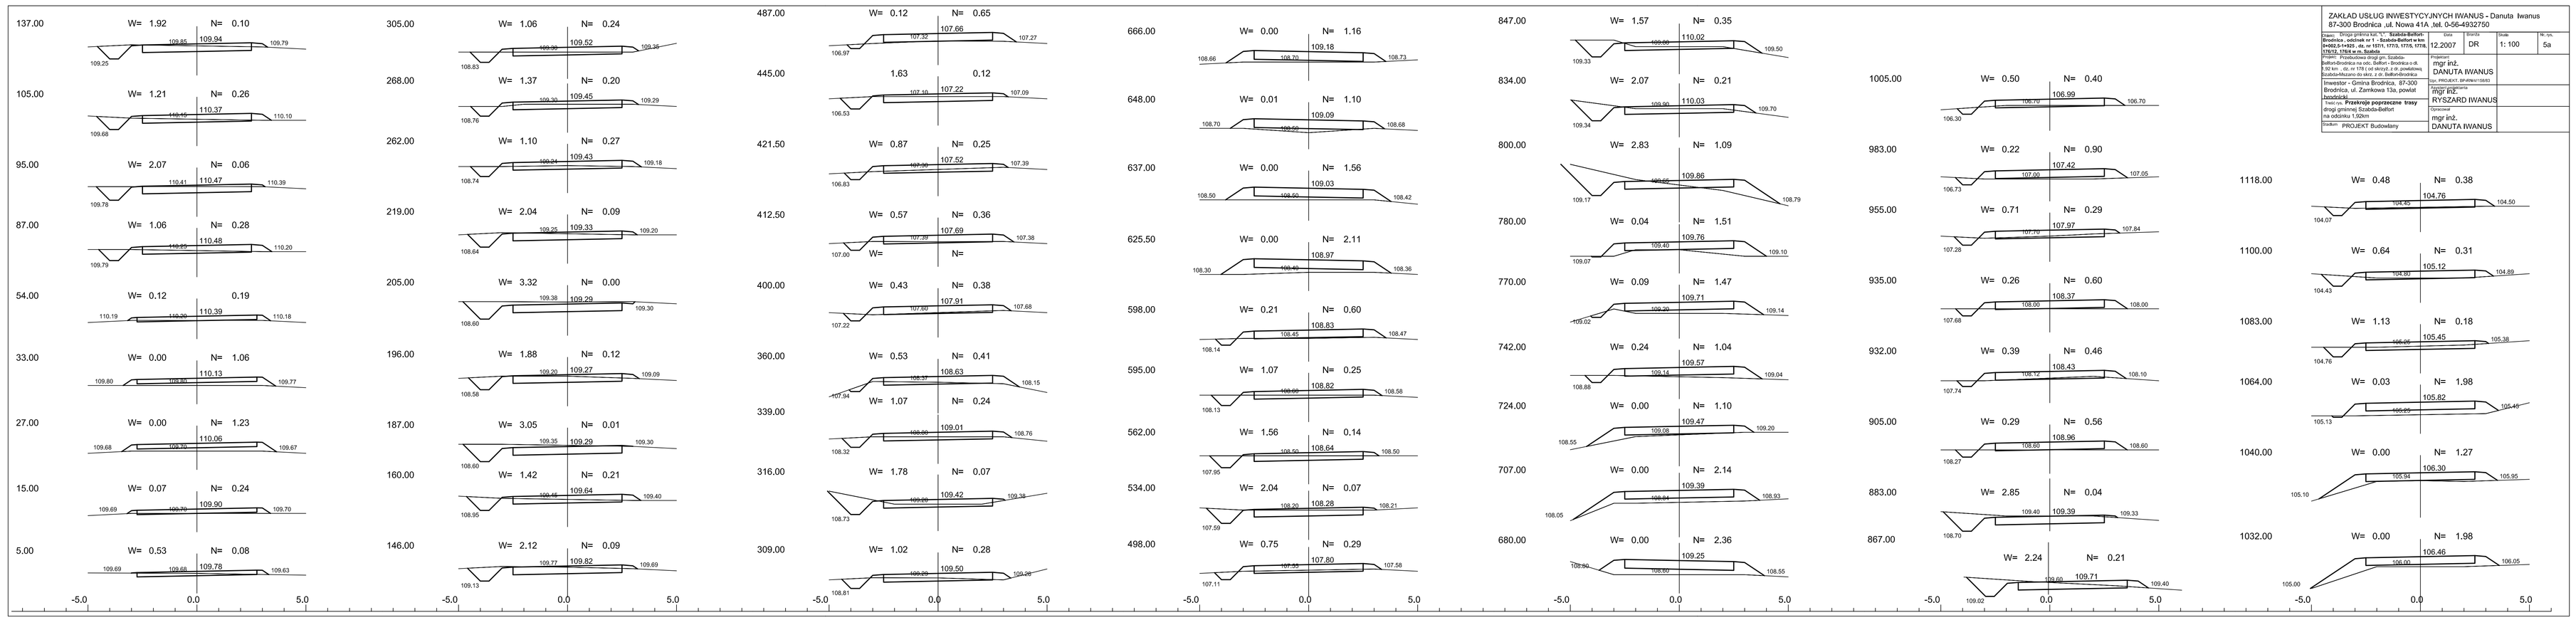

ZAKŁAD USŁUG INWESTYCYJNYCH IWANUS - Danuta Iwanus
87-300 Brodnica ,ul. Nowa 41A ,tel. 0-56-4932750

Nazwa: "Przebudowa drogi gm. Szabda-Bełfort w km 0+002,5+1420 , dla nr 1511, 1713, 1715, 1716, 1762/2, 1764 w m. Szabda"	Data: 12.2007	Skala: DR	Format: 1: 100	Nr. rys. 5a
Adres: Przebudowa drogi gm. Szabda-Bełfort - Przebudowa drogi km 0+002,5 do 1,92 km , dz. nr 178 i (od skrzyż. z dr. gminową Szabda-Mszano do skrz. z dr. Bełfort-Brodnica	Projektant: mgr inż. DANUTA IWANUS			
Inwestor - Gmina Brodnica, 87-300 Brodnica, ul. Zamkowa 13a, powiat brodnicki	Nr. PROJEKT. BP-RNrw/15683			
Temat: Przebudowa poprzeczne trasy drogi gminnej Szabda-Bełfort na odcinku 1,50km	Opracował: mgr inż. RYSZARD IWANUS			
Stadium: PROJEKT Budowlany	Sprawdził: mgr inż. DANUTA IWANUS			