


STAROSTWO POWIATOWE  
W BRODNICY  
ul. Wamionka 18  
87-300 BRODNICA (7)

**SZKIC ZAGOSPODAROWANIA PLACU ZABAW**  
NA TERENIE SZKOŁY W GORCZENICY  
GMINA BRODNICA  
skala 1:250

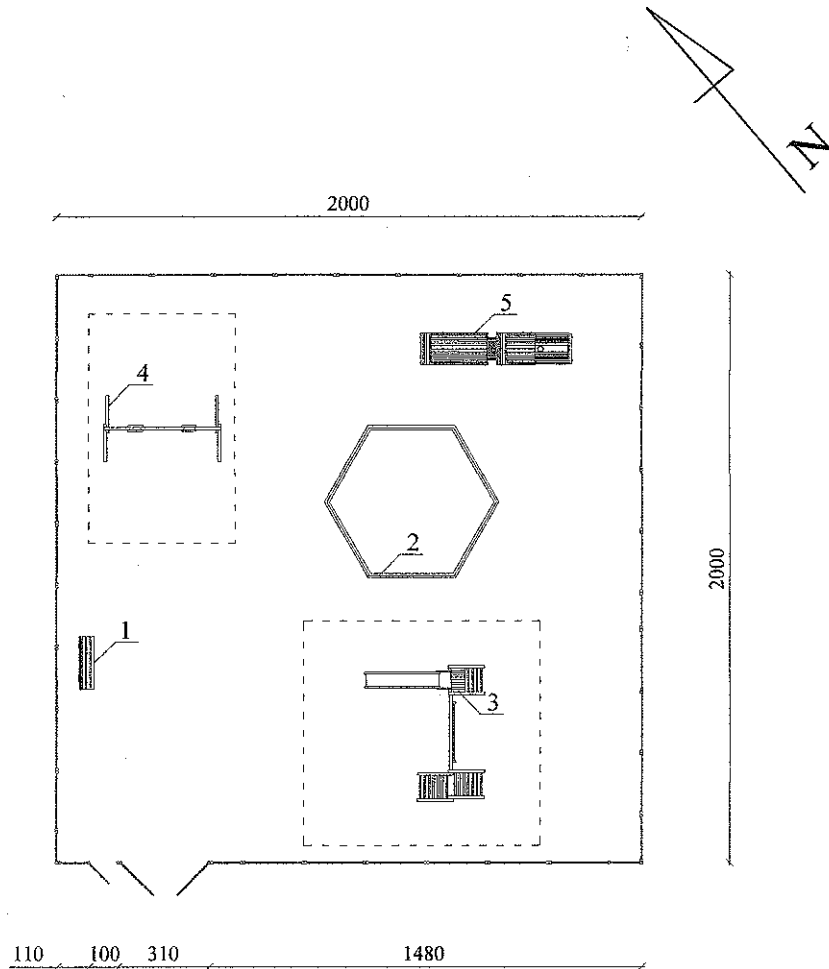

Legenda :

1 - ławka z bali przenośna z oparciem


2 - piaskownica z desek

3 - zjeżdżalnia w zestawie z drabinkami

4 - huśtawka podwójna

5 - lokomotywa z wagonem

— - płot ogrodzeniowy z desek wys. 120 cm

OPRACOWAŁ:   
mgr inż. Grzegorz Betlejowski