


Schemat usytuowania obiektów kanalizacji deszczowej w pasie drogowym

- studnia przyładczeniowa, studnia kaskadowa, separator

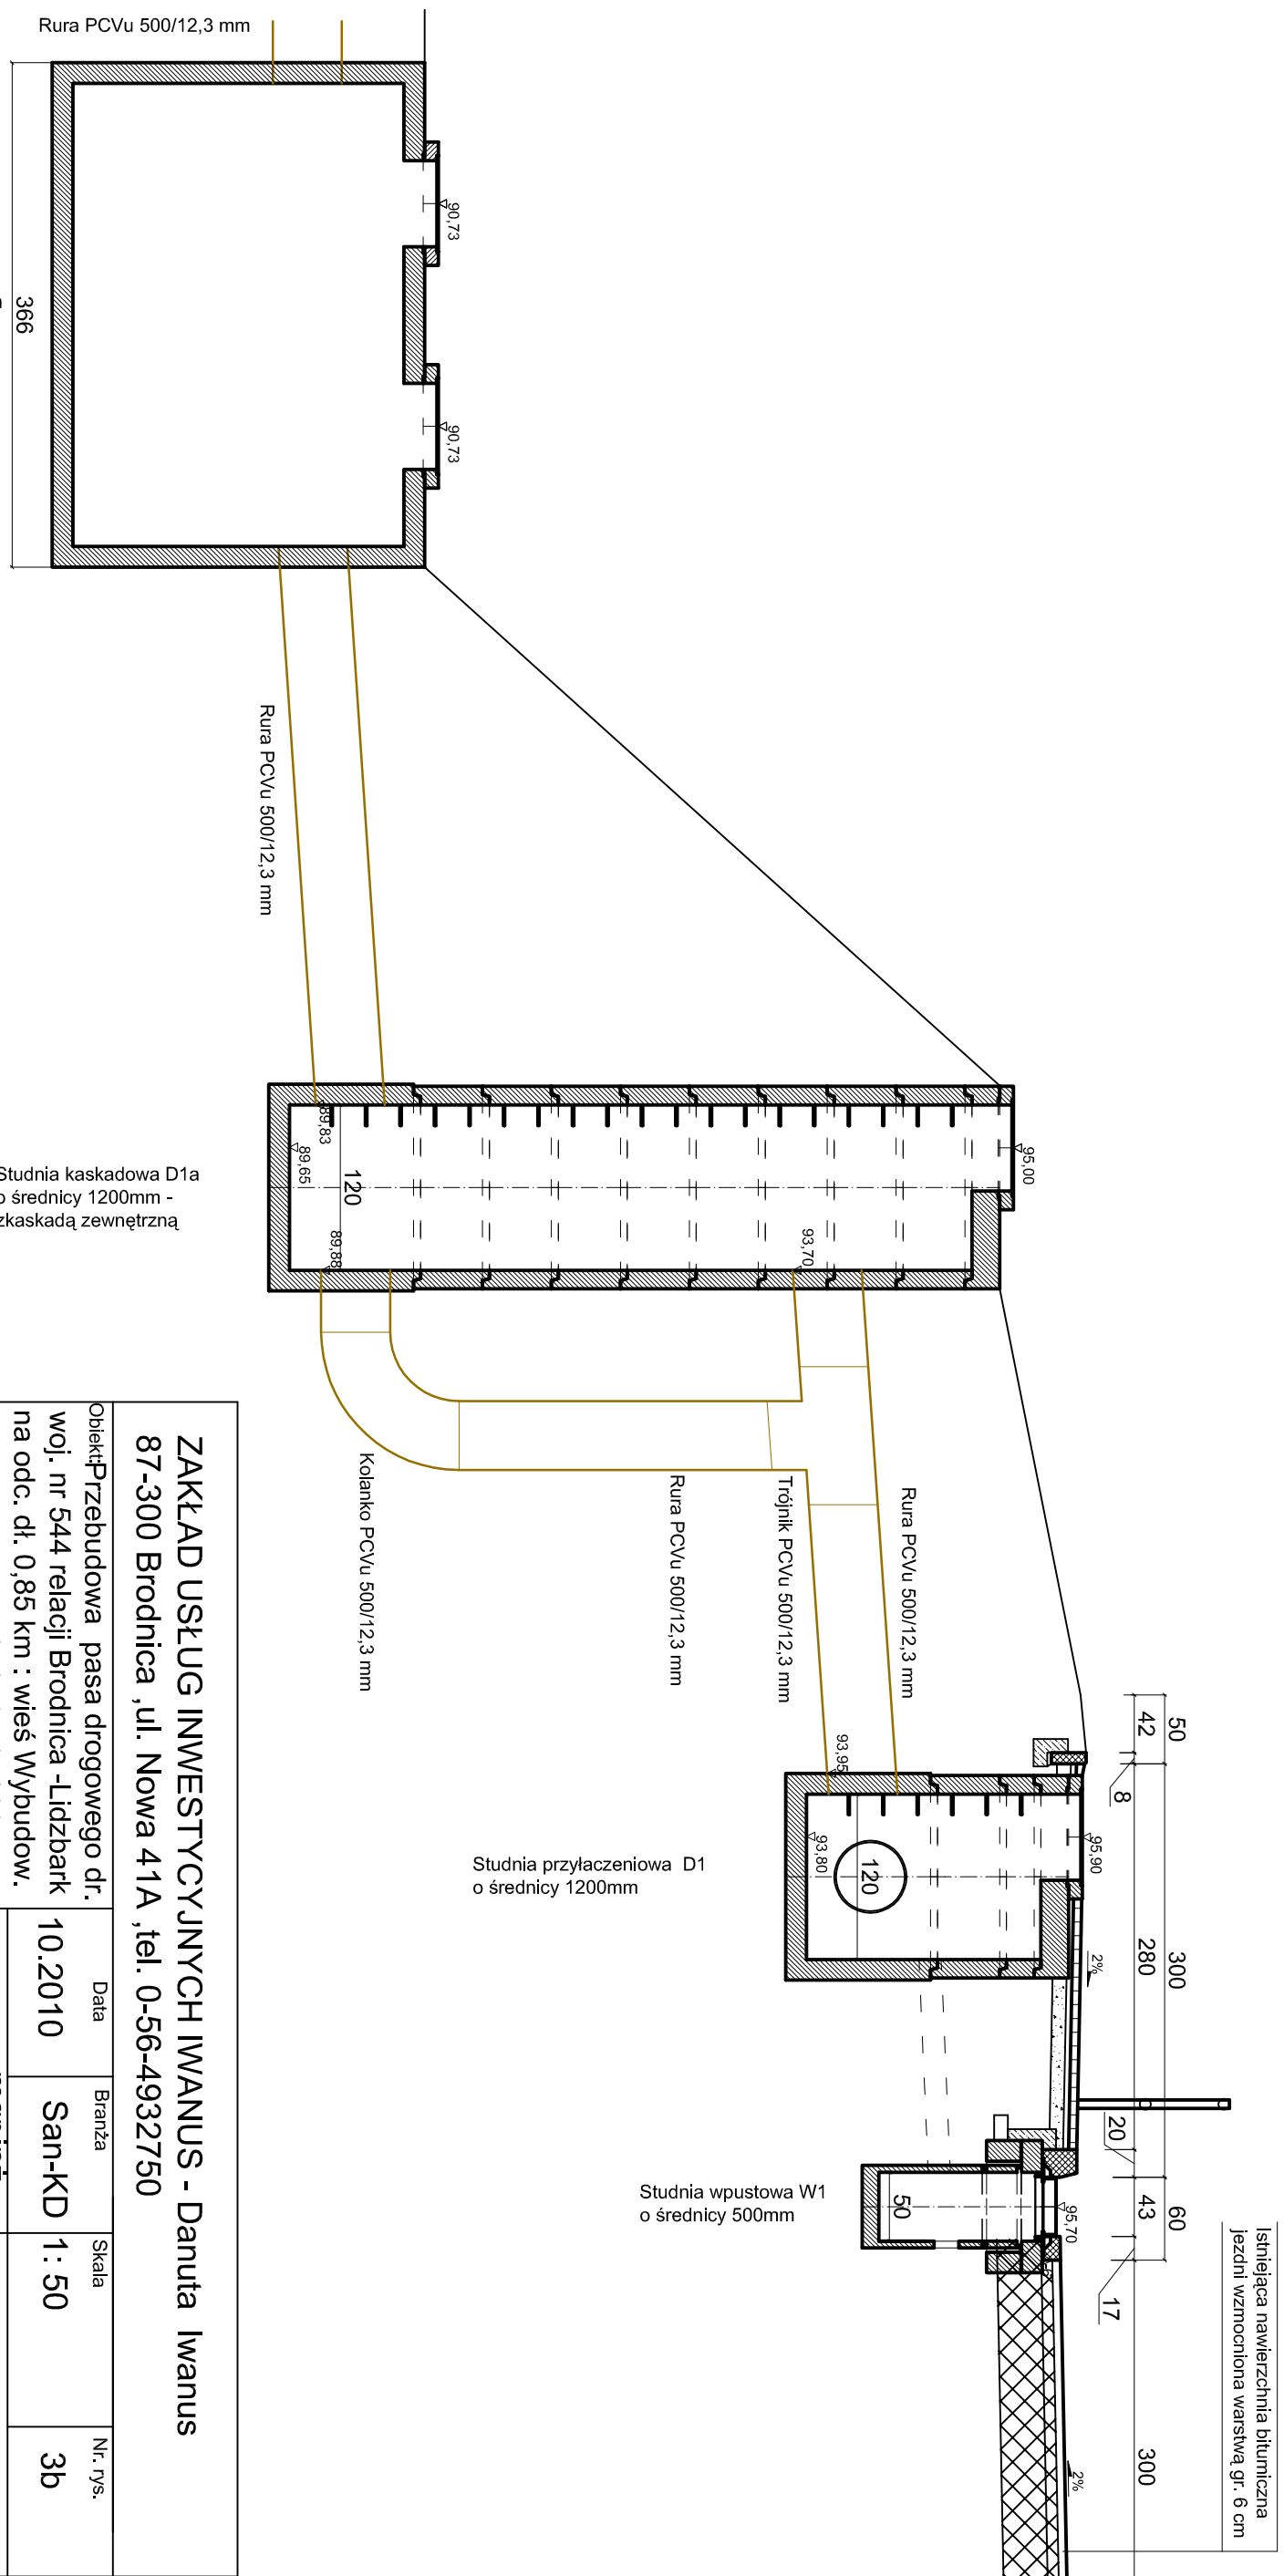

ZAKŁAD USŁUG INWESTYCYJNYCH IWANUS - Danuta Iwanus 87-300 Brodnica ,ul. Nowa 41A ,tel. 0-56-4932750			
Objekt Przebudowa pasa drogowego dr. woj. nr 544 relacji Brodnica -Lidzbarsk na odc. dł. 0,85 km : wieś Wybudów. Michałowo w km 2+370 - 3+220		Data 10.2010	
Investor - Gmina Brodnica, 87-300 Brodnica, ul. Zamkowa		Branża San-KD	
Treść rys. Przekroje konstrukcyjne elementów kanalizacji deszczowej dla zakr. przebud. dr. nr 544 w km 2+370 - 3+220, wieś Wyb. Michałowo , z zabud. chodnikiem jednostronnym dz. nr 2077 o/Michałowo, dz. nr 21/1 o/Cieleja		Skala 1 : 50	
Projektant mgr inż. DANUTA IWANUS Upr.: BP-RN-V/158/TO/83; KUP/BD/074/101		Nr. rys. 3b	
Projektant inż. LUDWIK BOREK Upr.: KUP/0125/POOD/08 KUP/BO/0245/07		Projektant :	
Stadium Projekt budowlano-wykonawczy			