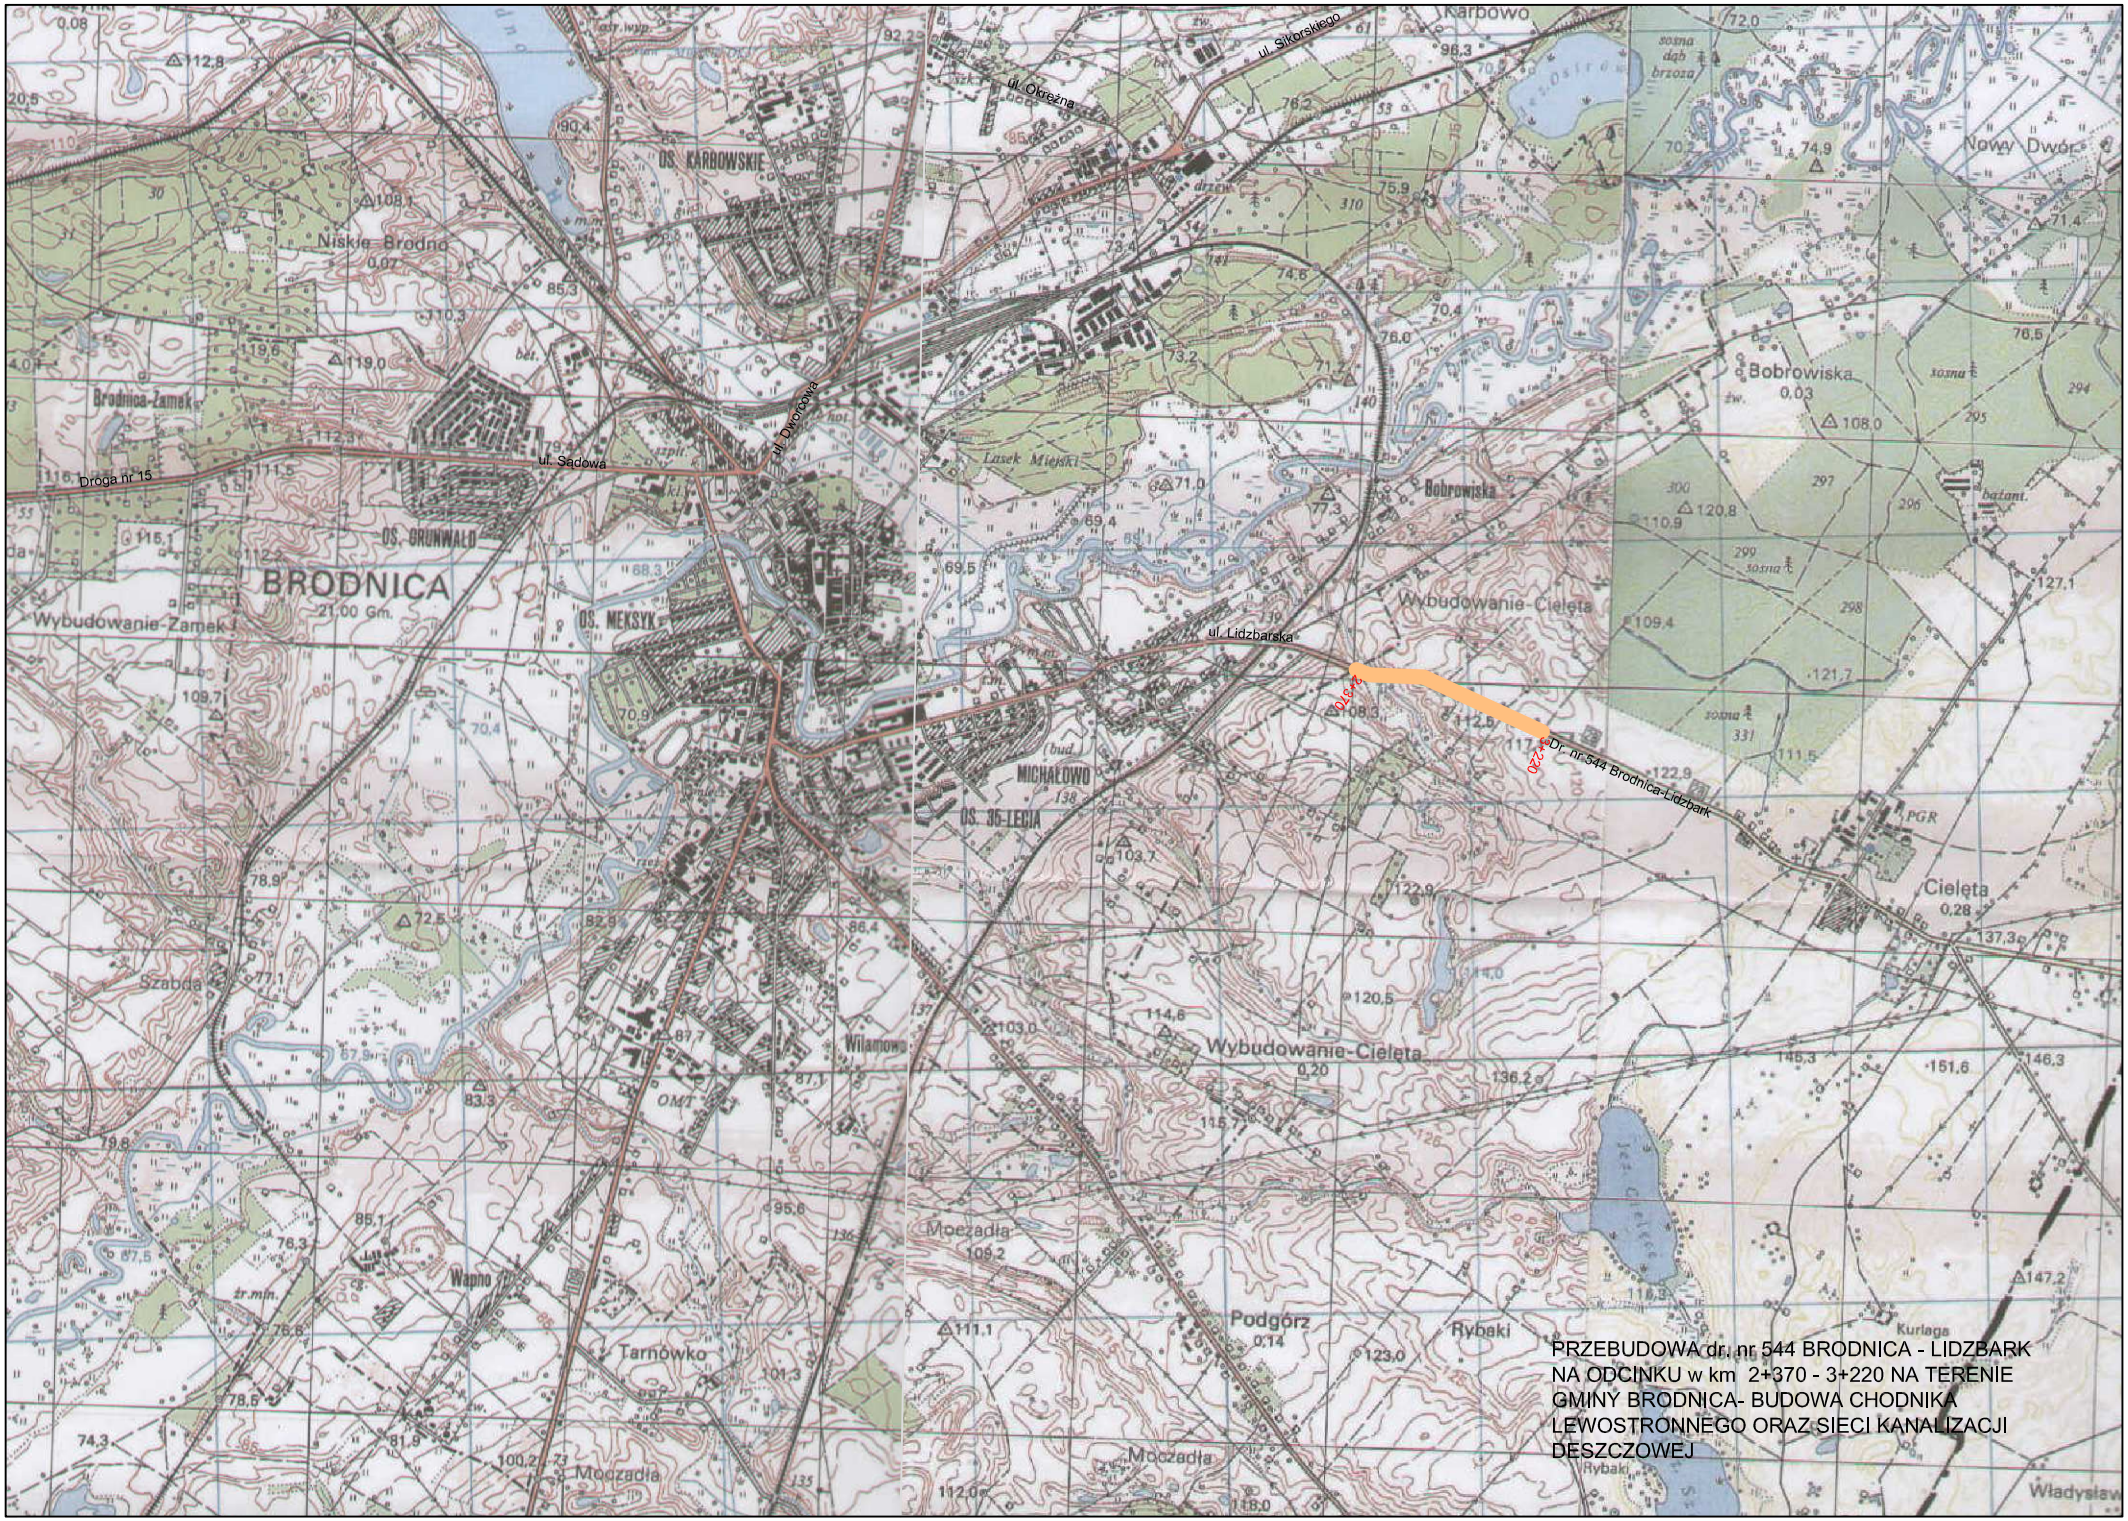
PRZEBUDOWA dr. nr 544 BRODNICA - LIDZBARK
NA ODCINKU w km 2+370 - 3+220 NA TERENIE
GMINY BRODNICA- BUDOWA CHODNIKA
LEWOSTRONNEGO ORAZ SIECI KANALIZACJI
DESZCZOWEJ
BRODNICA
Wybudowanie-Zamek
Brodnica-Zamek
Droga nr 15
ul. Sadowa
ul. Dworcowa
OS. BRUNWALD
OS. KARBOWSKIE
OS. MEKSYK
Niskie Brodno
Karbowo
ul. Sikorskiego
ul. Okrężna
Nowy Dwór
Bobrowiska
Wybudowanie-Cieleta
ul. Lidzbarska
Dr. nr 544 Brodnica-Lidzbark
MICHAŁOWO
OS. 35-LECIA
Cieleta
Szabda
Wilamowo
Wapno
Tarnówko
Moczadła
Podgórz
Rybaki
Kurlaga
Władysław