



1..Zabudowa pasa dr. chodnikiem w km 2+370 - 2+736
-usytuowanie obiektów kanalizacji deszczowej w pasie drogowym w nasypie

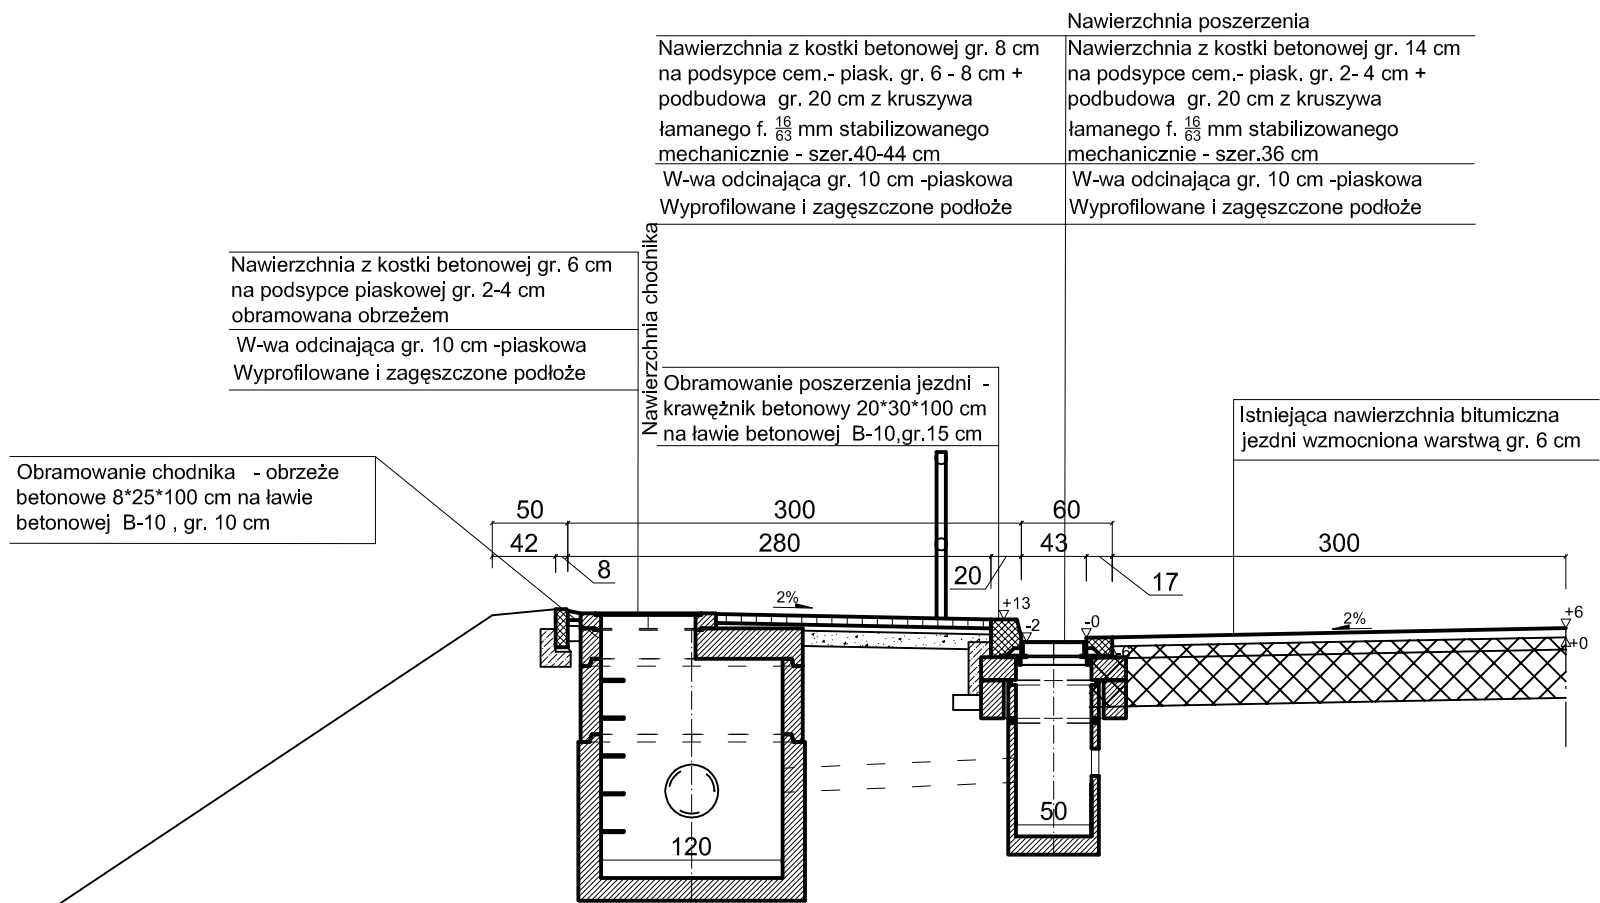

2..Zabudowa pasa dr. chodnikiem w km 2+736 - 3+206
-usytuowanie obiektów kanalizacji deszczowej w pasie drogowym w wykopie

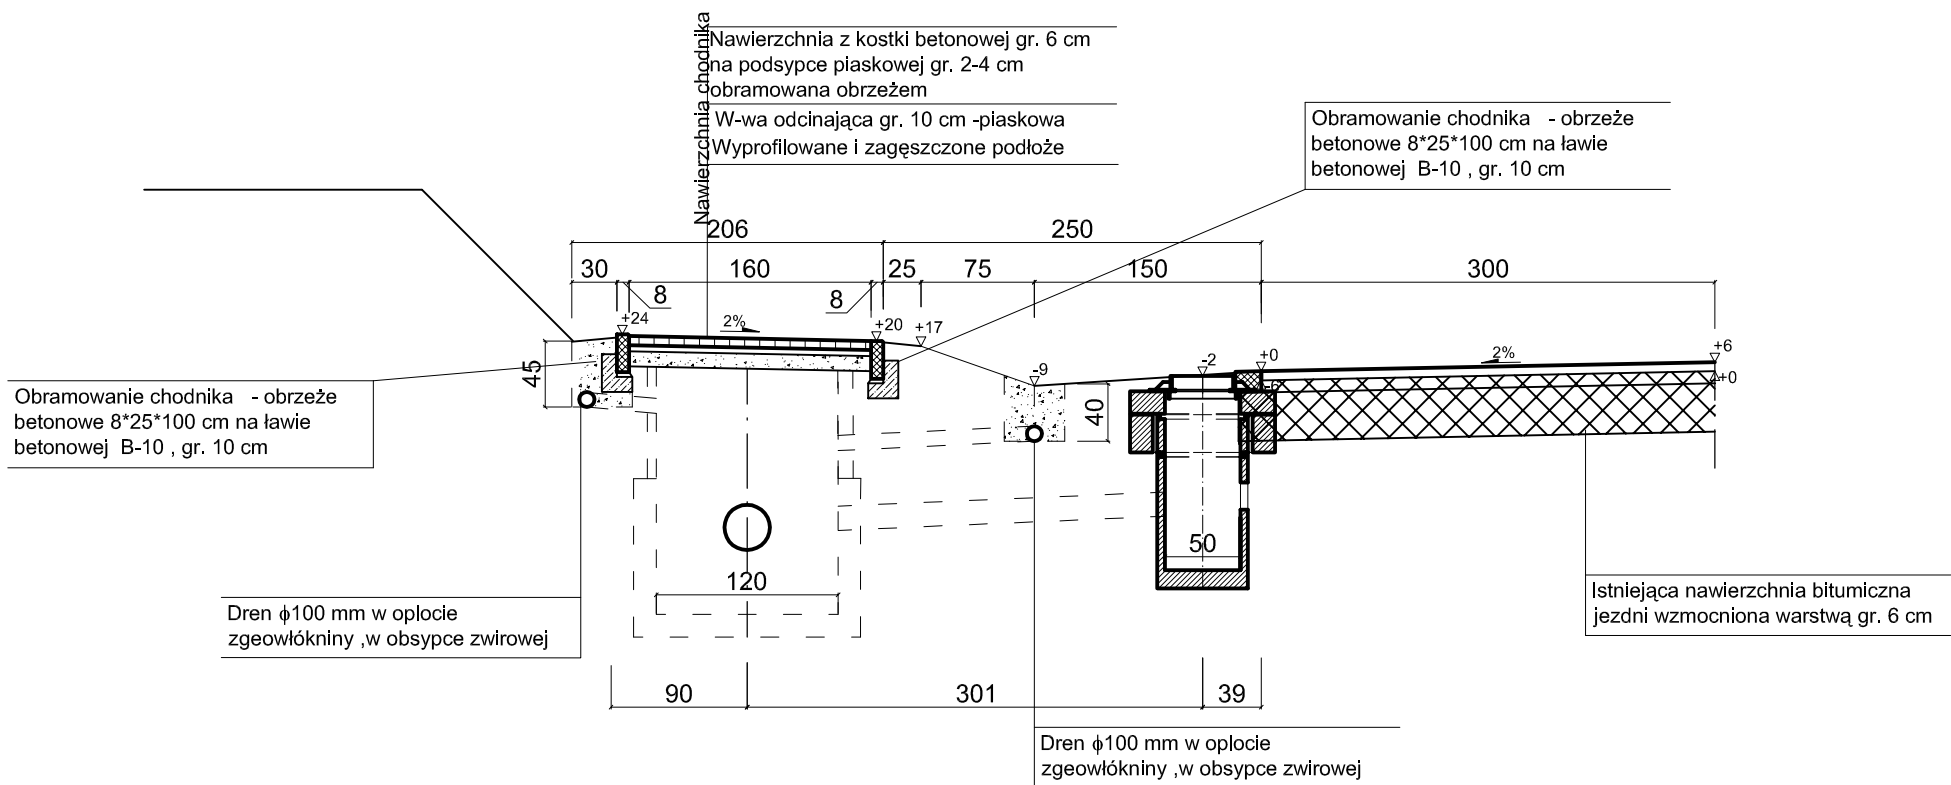

ZAKŁAD USŁUG INWESTYCYJNYCH IWANUS - Danuta Iwanus 87-300 Brodnica ,ul. Nowa 41A ,tel. 0-56-4932750				
ObiektPrzebudowa pasa drogowego dr. woj. nr 544 relacji Brodnica -Lidzbark na odc. dł. 0,85 km : wieś Wybudow. Michałowo w km 2+370 - 3+220	Data	Branża	Skala	Nr. rys.
	10.2010	San-KD	1: 50	3a
Inwestor - Gmina Brodnica, 87-300 Brodnica, ul. Zamkowa	Projektant mgr inż. DANUTA IWANUS			
	Upr.: BP-RN-V/158/TO/83; KUP/BD/0741/01			
Treść rys. Przekroje konstrukcyjne elementów kanalizacji deszczowej dla zakr. przebud. dr. nr 544 w km 2+370 - 3+220, wieś Wyb. Michałowo , z zabud. chodnikiem jednostronnym dz. nr 2077 o/Michałowo , dz. nr 21/1 o/Cieleńta	Projektant inż. LUDWIK BOREK			
	Upr.: KUP/0125/POOD/08 KUP/BO/0245/07			
Stadium Projekt budowlano-wykonawczy	Projektant :			