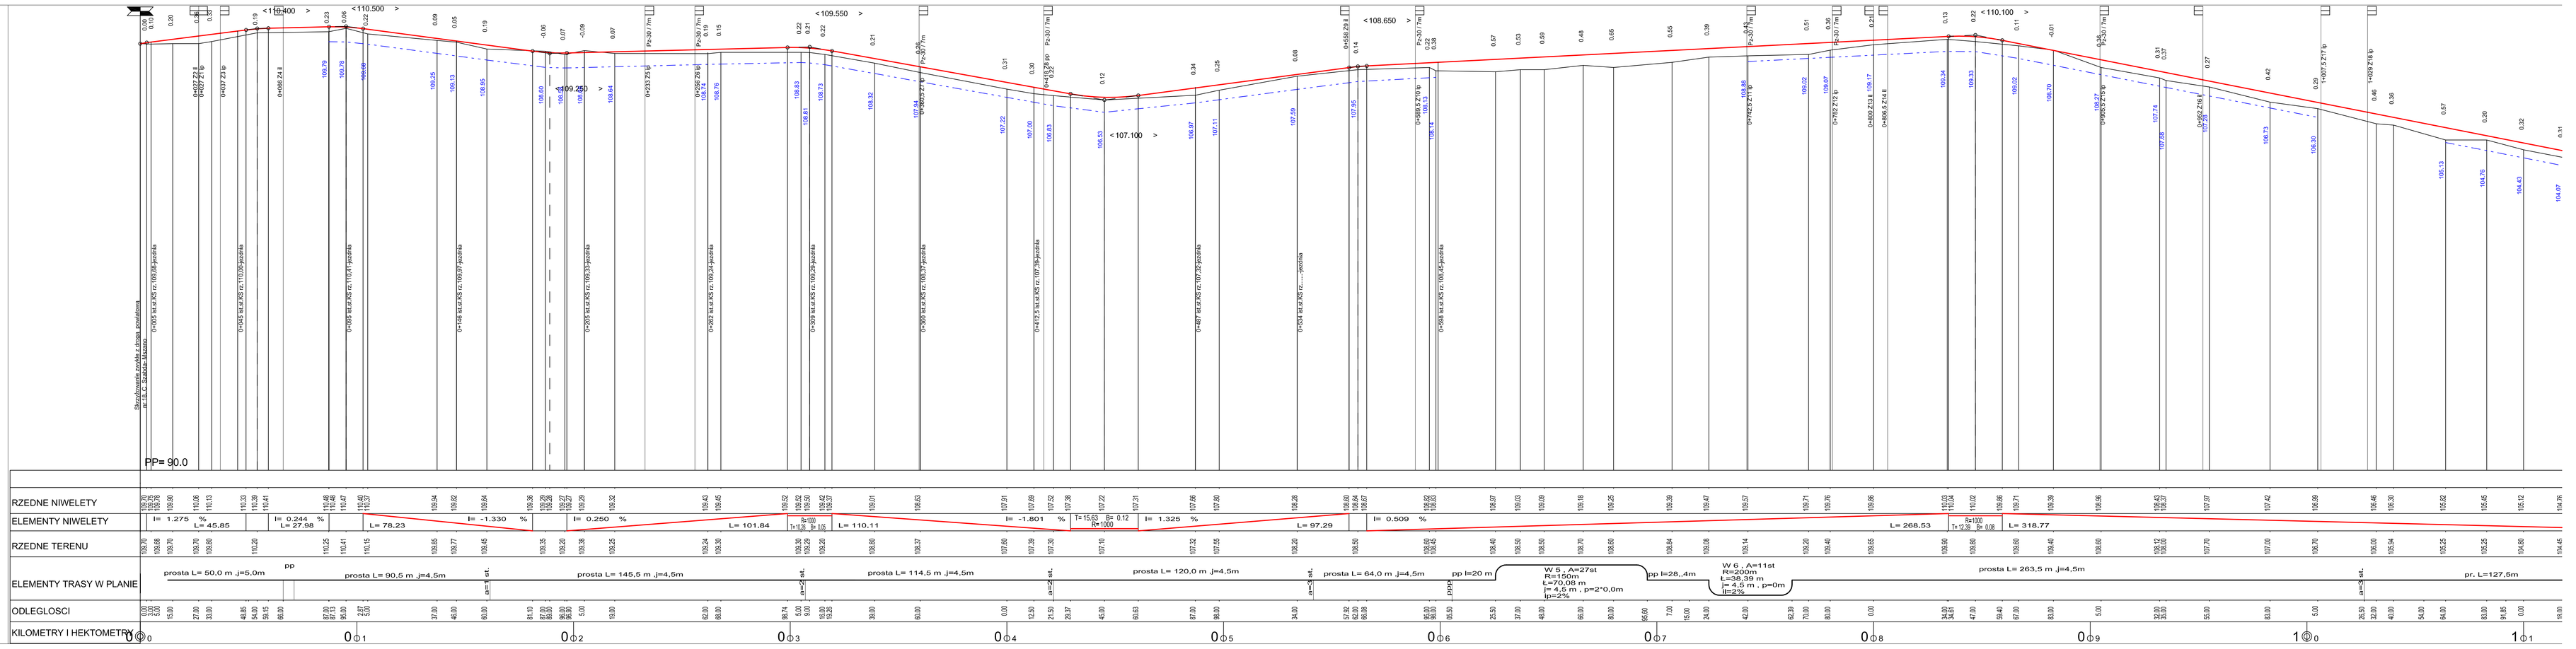

PP= 90.0
RZEDNE NIWELETY
ELEMENTY NIWELETY
RZEDNE TERENU
ELEMENTY TRASY W PLANIE
ODLEGLOSCI
KILOMETRY I HEKTOMETRY